





Situación.

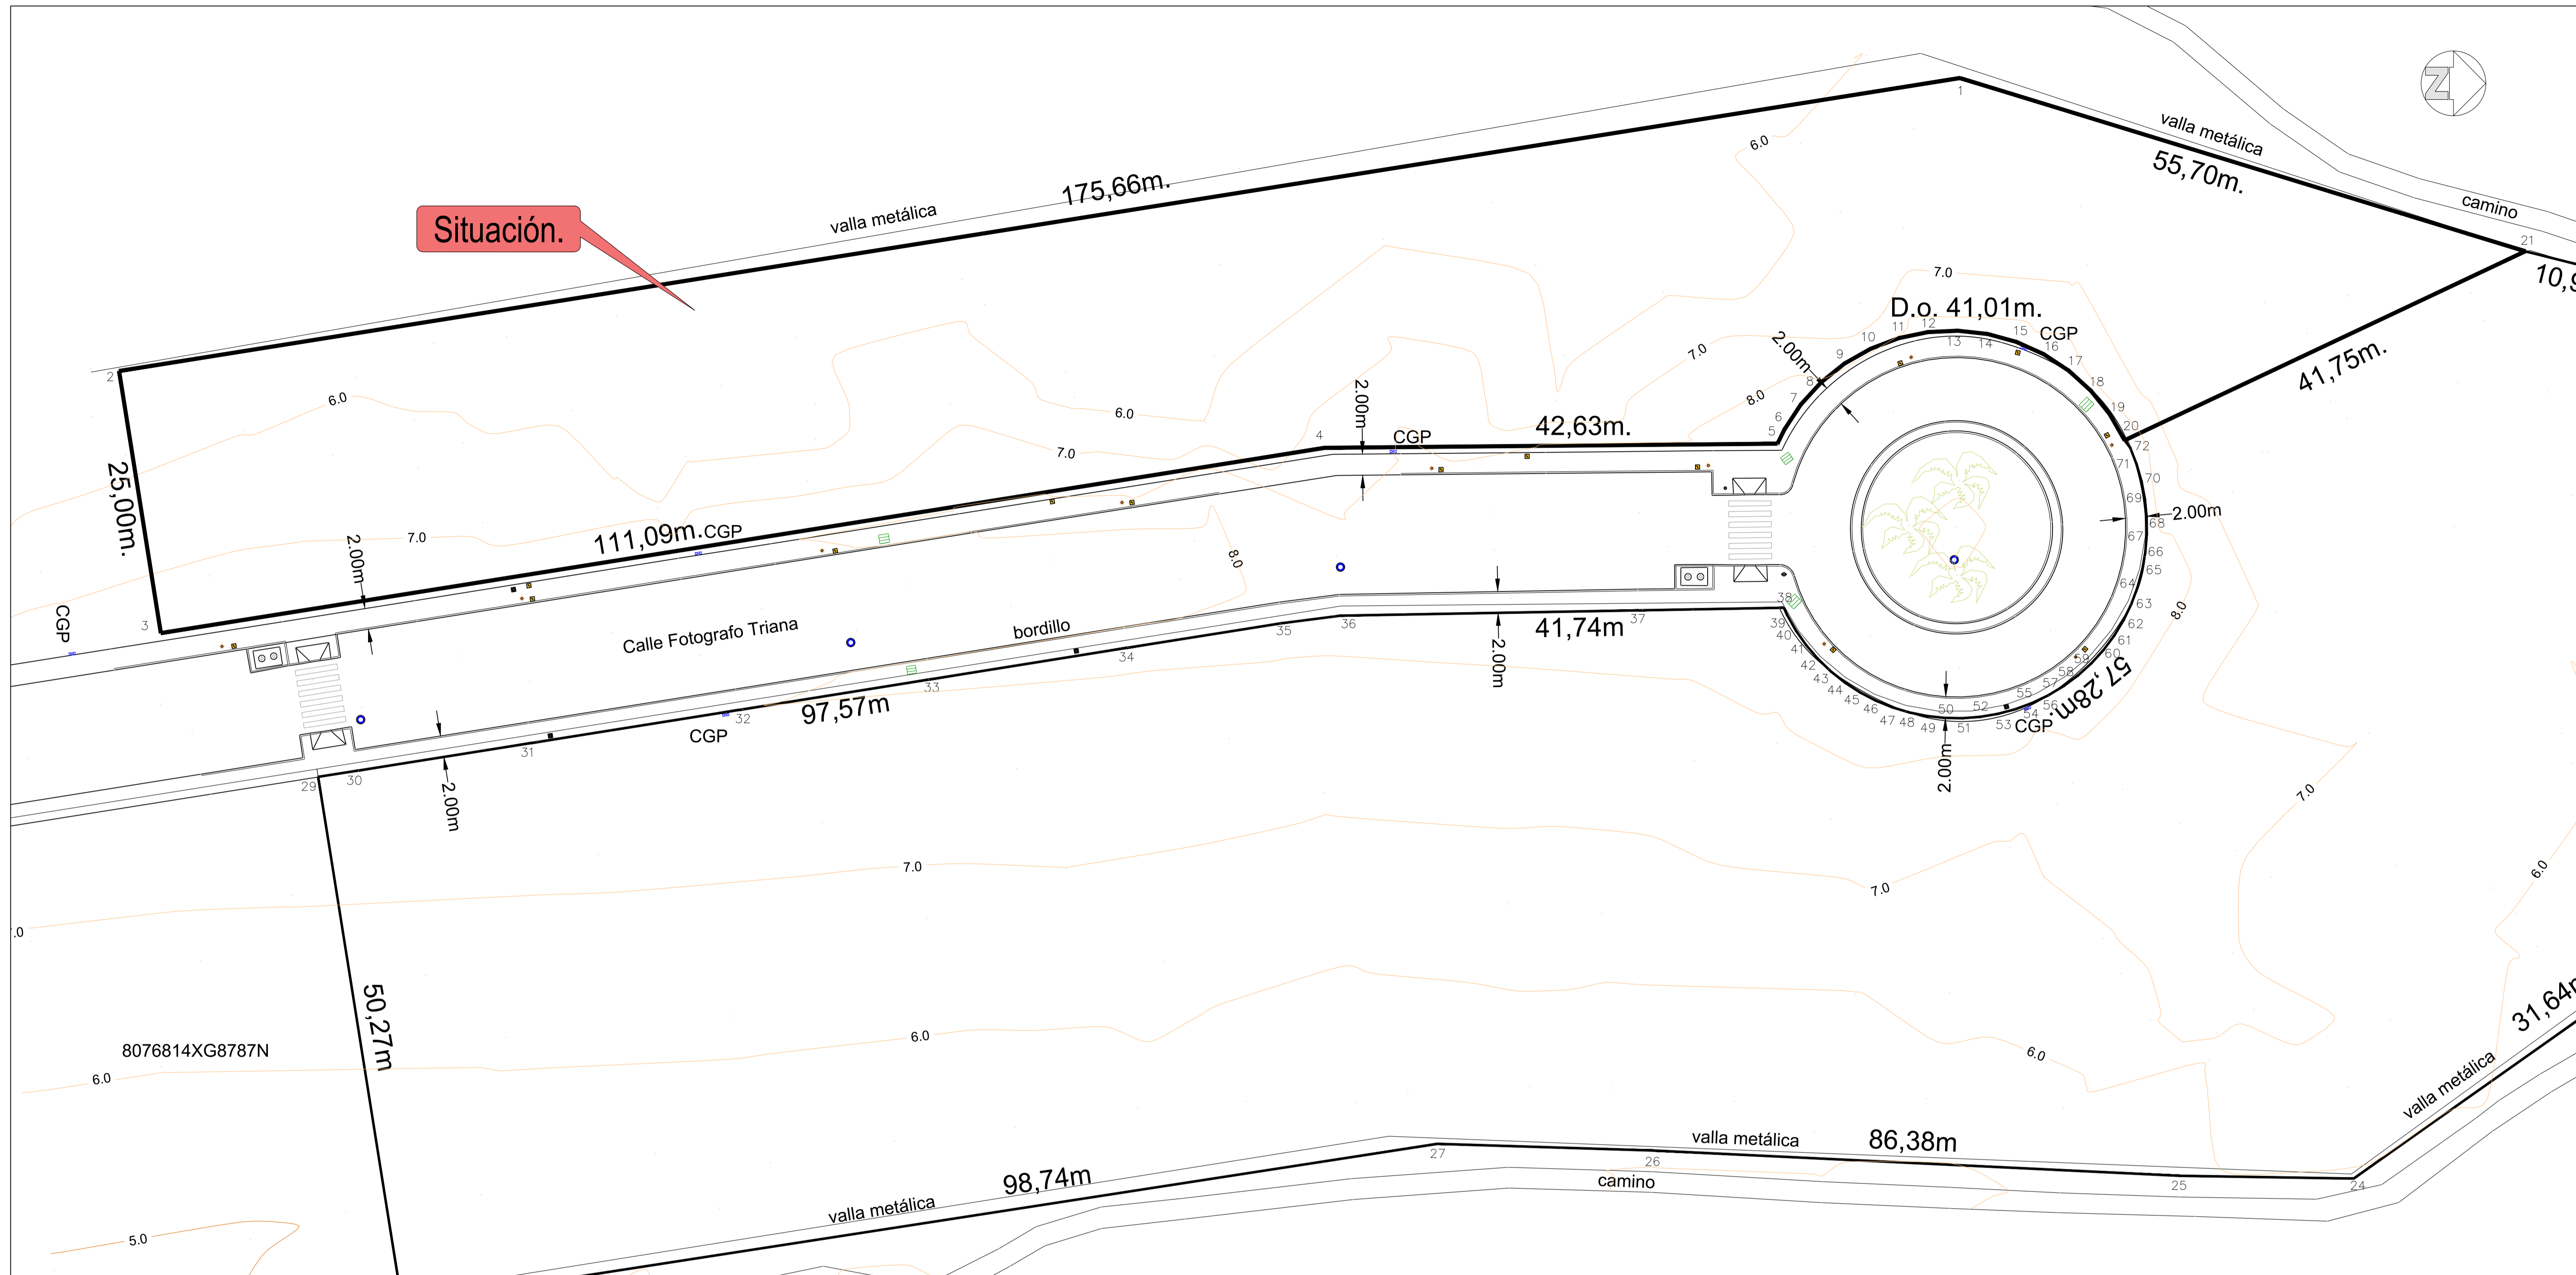

SITUACIÓN URBANÍSTICA

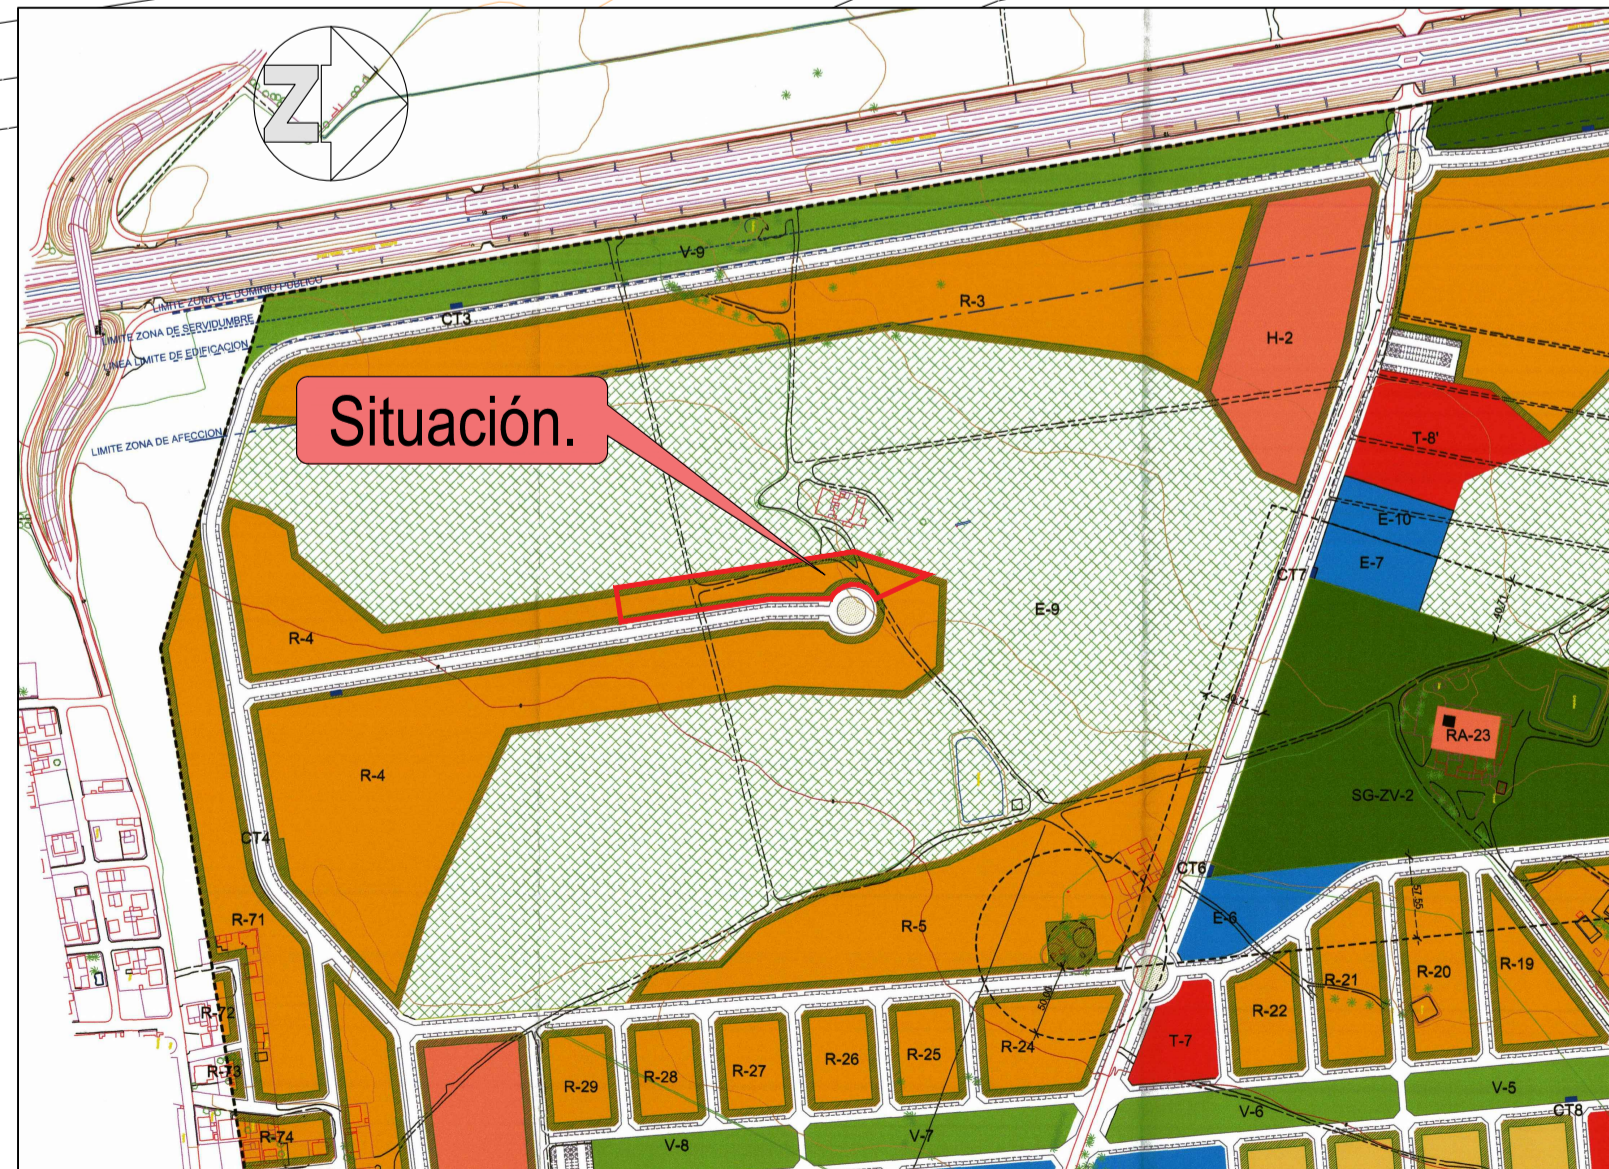

SITUACION CATASTRAL S/E



VERTICES PERIMETRO DE LA FINCA REGISTRAL Nº 34.688 EN COORDENADAS UTM-ETRS89

Nombre	Coord. X	Coord. Y
1	687905.440	4177440.820
2	687933.030	4177267.340
3	687957.720	4177271.270
4	687940.270	4177380.980
5	687939.880	4177423.610
6	687938.540	4177424.270
7	687936.180	4177425.820
8	687934.100	4177427.730
9	687932.330	4177429.930
10	687930.940	4177432.390
11	687929.940	4177435.030
12	687929.370	4177437.800
13	687929.240	4177440.620
14	687929.550	4177443.430
15	687930.300	4177446.150
16	687931.460	4177448.720
17	687933.020	4177451.080
18	687934.920	4177453.170
19	687937.120	4177454.930
20	687939.560	4177456.320
21	687921.760	4177494.080

LEYENDA


- Registro riego
- Registro agua
- Cuadro C.G.P.
- Registro eléctrico
- Farola
- Registro alcantarillado
- Boca incendios
- Arqueta H de Telefónica
- Limite según la propiedad
- Limite catastral
- Bordillo
- Valla metálica
- Acera
- Camino

PROYECTO BÁSICO Y DE EJECUCIÓN DE 31 VIVIENDAS CON PISCINA PRIVADA Y GARAJE. LOS ALCAZARES
 PROYECTOR: DOMINGO PROFESIONAL ARQUITECTOS

PROPERTY WORLD MEDITERRANEO S.L. TERESA SÁNCHEZ CEBRIÁN
 DOMICILIO PROFESIONAL

DENOMINACIÓN DE PLANO: TOPOGRÁFICO, PARCELA CATASTRAL Y PARCELA GEORREFERENCIADA
 ESCALA: 1:300 S/E
 FECHA: MAYO 2023
 NÚMERO: 02

PLANTA BAJA

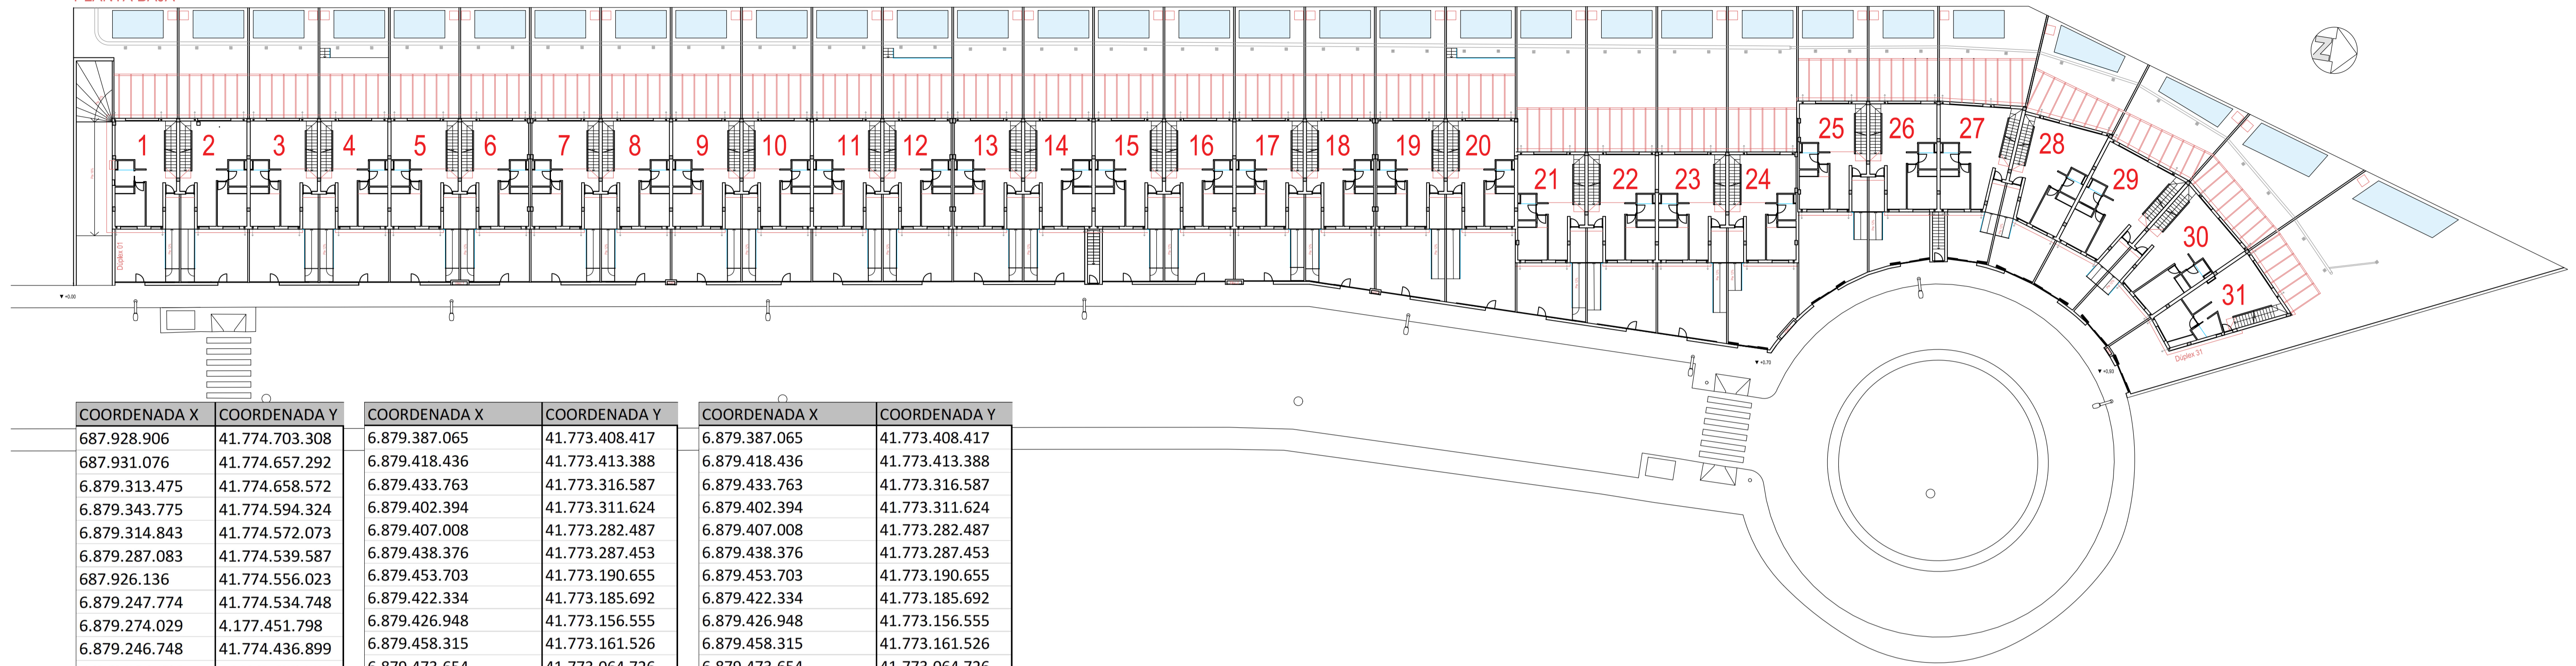

COORDENADA X	COORDENADA Y	COORDENADA X	COORDENADA Y	COORDENADA X	COORDENADA Y
687.928.906	41.774.703.308	6.879.387.065	41.773.408.417	6.879.387.065	41.773.408.417
687.931.076	41.774.657.292	6.879.418.436	41.773.413.388	6.879.418.436	41.773.413.388
6.879.313.475	41.774.658.572	6.879.433.763	41.773.316.587	6.879.433.763	41.773.316.587
6.879.343.775	41.774.594.324	6.879.402.394	41.773.311.624	6.879.402.394	41.773.311.624
6.879.314.843	41.774.572.073	6.879.407.008	41.773.282.487	6.879.407.008	41.773.282.487
6.879.287.083	41.774.539.587	6.879.438.376	41.773.287.453	6.879.438.376	41.773.287.453
687.926.136	41.774.556.023	6.879.453.703	41.773.190.655	6.879.453.703	41.773.190.655
6.879.247.774	41.774.534.748	6.879.422.334	41.773.185.692	6.879.422.334	41.773.185.692
6.879.274.029	4.177.451.798	6.879.426.948	41.773.156.555	6.879.426.948	41.773.156.555
6.879.246.748	41.774.436.899	6.879.458.315	41.773.161.526	6.879.458.315	41.773.161.526
6.879.216.694	41.774.439.225	6.879.473.654	41.773.064.726	6.879.473.654	41.773.064.726
6.879.214.688	41.774.413.309	6.879.442.274	41.773.059.758	6.879.442.274	41.773.059.758
6.879.244.757	41.774.410.982	6.879.446.887	41.773.030.624	6.879.446.887	41.773.030.624
6.879.258.906	41.774.321.624	6.879.478.255	41.773.035.595	6.879.478.255	41.773.035.595
6.879.227.537	41.774.316.661	6.879.493.582	41.772.938.793	6.879.493.582	41.772.938.793
6.879.232.151	41.774.287.524	6.879.462.213	4.177.293.383	6.879.462.213	4.177.293.383
6.879.263.519	41.774.292.494	6.879.466.828	41.772.904.693	6.879.466.828	41.772.904.693
6.879.271.061	41.774.244.836	6.879.498.195	4.177.290.966	6.879.498.195	4.177.290.966
6.879.316.526	41.774.252.035	6.879.513.522	41.772.812.862	6.879.513.522	41.772.812.862
687.932.431	41.774.202.875	6.879.482.154	41.772.807.895	6.879.482.154	41.772.807.895
6.879.292.941	41.774.197.912	6.879.486.244	41.772.782.064	6.879.486.244	41.772.782.064
6.879.297.555	41.774.168.775	6.879.517.612	41.772.787.031	6.879.517.612	41.772.787.031
6.879.328.923	41.774.173.741	6.879.525.954	41.772.734.344	6.879.525.954	41.772.734.344
6.879.344.249	41.774.076.943	6.879.417.836	41.772.717.225	6.879.417.836	41.772.717.225
6.879.312.881	4.177.407.198	6.879.413.136	41.772.746.905	6.879.413.136	41.772.746.905
6.879.317.495	41.774.042.844	6.879.416.099	41.772.747.374	6.879.416.099	41.772.747.374
6.879.348.862	4.177.404.781	6.879.405.246	4.177.281.592	6.879.405.246	4.177.281.592
6.879.356.643	41.773.998.669	6.879.402.283	41.772.815.451	6.879.402.283	41.772.815.451
6.879.326.519	41.773.993.899	6.879.393.196	41.772.872.836	6.879.393.196	41.772.872.836
6.879.334.065	41.773.946.242	6.879.396.159	41.772.873.305	6.879.396.159	41.772.873.305
6.879.302.696	41.773.941.276	6.879.385.306	41.772.941.851	6.879.385.306	41.772.941.851
6.879.307.309	41.773.912.142	6.879.382.343	41.772.941.382	6.879.382.343	41.772.941.382
6.879.338.677	41.773.917.109	6.879.373.257	41.772.998.767	6.879.373.257	41.772.998.767
6.879.354.004	41.773.820.311	687.937.622	41.772.999.236	687.937.622	41.772.999.236
6.879.322.635	41.773.815.348	6.879.365.366	41.773.067.782	6.879.365.366	41.773.067.782
6.879.327.249	41.773.786.211	6.879.362.403	41.773.067.313	6.879.362.403	41.773.067.313
6.879.358.617	41.773.791.182	6.879.353.317	41.773.124.698	6.879.353.317	41.773.124.698
6.879.373.944	4.177.369.438	687.935.628	41.773.125.167	687.935.628	41.773.125.167
6.879.342.576	41.773.689.413	6.879.345.427	41.773.193.714	6.879.345.427	41.773.193.714
6.879.347.189	4.177.366.028	6.879.342.463	41.773.193.244	6.879.342.463	41.773.193.244
6.879.378.557	41.773.665.247	6.879.333.377	41.773.250.629	6.879.333.377	41.773.250.629
6.879.393.884	41.773.568.449	687.933.634	41.773.251.099	687.933.634	41.773.251.099
6.879.362.515	41.773.563.486	6.879.325.487	41.773.319.645	6.879.325.487	41.773.319.645
6.879.367.128	41.773.534.349	6.879.322.524	41.773.319.176	6.879.322.524	41.773.319.176
6.879.398.496	41.773.539.319	6.879.313.437	41.773.376.561	6.879.313.437	41.773.376.561
6.879.413.823	41.773.442.518	6.879.316.401	4.177.337.703	6.879.316.401	4.177.337.703
6.879.382.455	41.773.437.555	6.879.305.547	41.773.445.576	6.879.305.547	41.773.445.576
		6.879.302.584	41.773.445.107	6.879.302.584	41.773.445.107

PROYECTO BÁSICO Y DE EJECUCIÓN DE 31 VIVIENDAS CON PISCINA PRIVADA Y GARAJE. LOS ALCAZARES
 PROYECTOR: DOMINGO PROFESIONAL ARQUITECTOS

PROPERTY WORLD MEDITERRANEO S.L.	TERESA SÁNCHEZ CEBRIÁN
DOMICILIO PROFESIONAL	ARGITECTOS
C./ RÍO CARES Nº7 LOS NAREJOS	
ESCALA	FECHA
EDIFICIO GEOREFERENCIADO	1:300
	MAYO 2023
	03