


SUPERFICIE CONSTRUIDA
106 m²

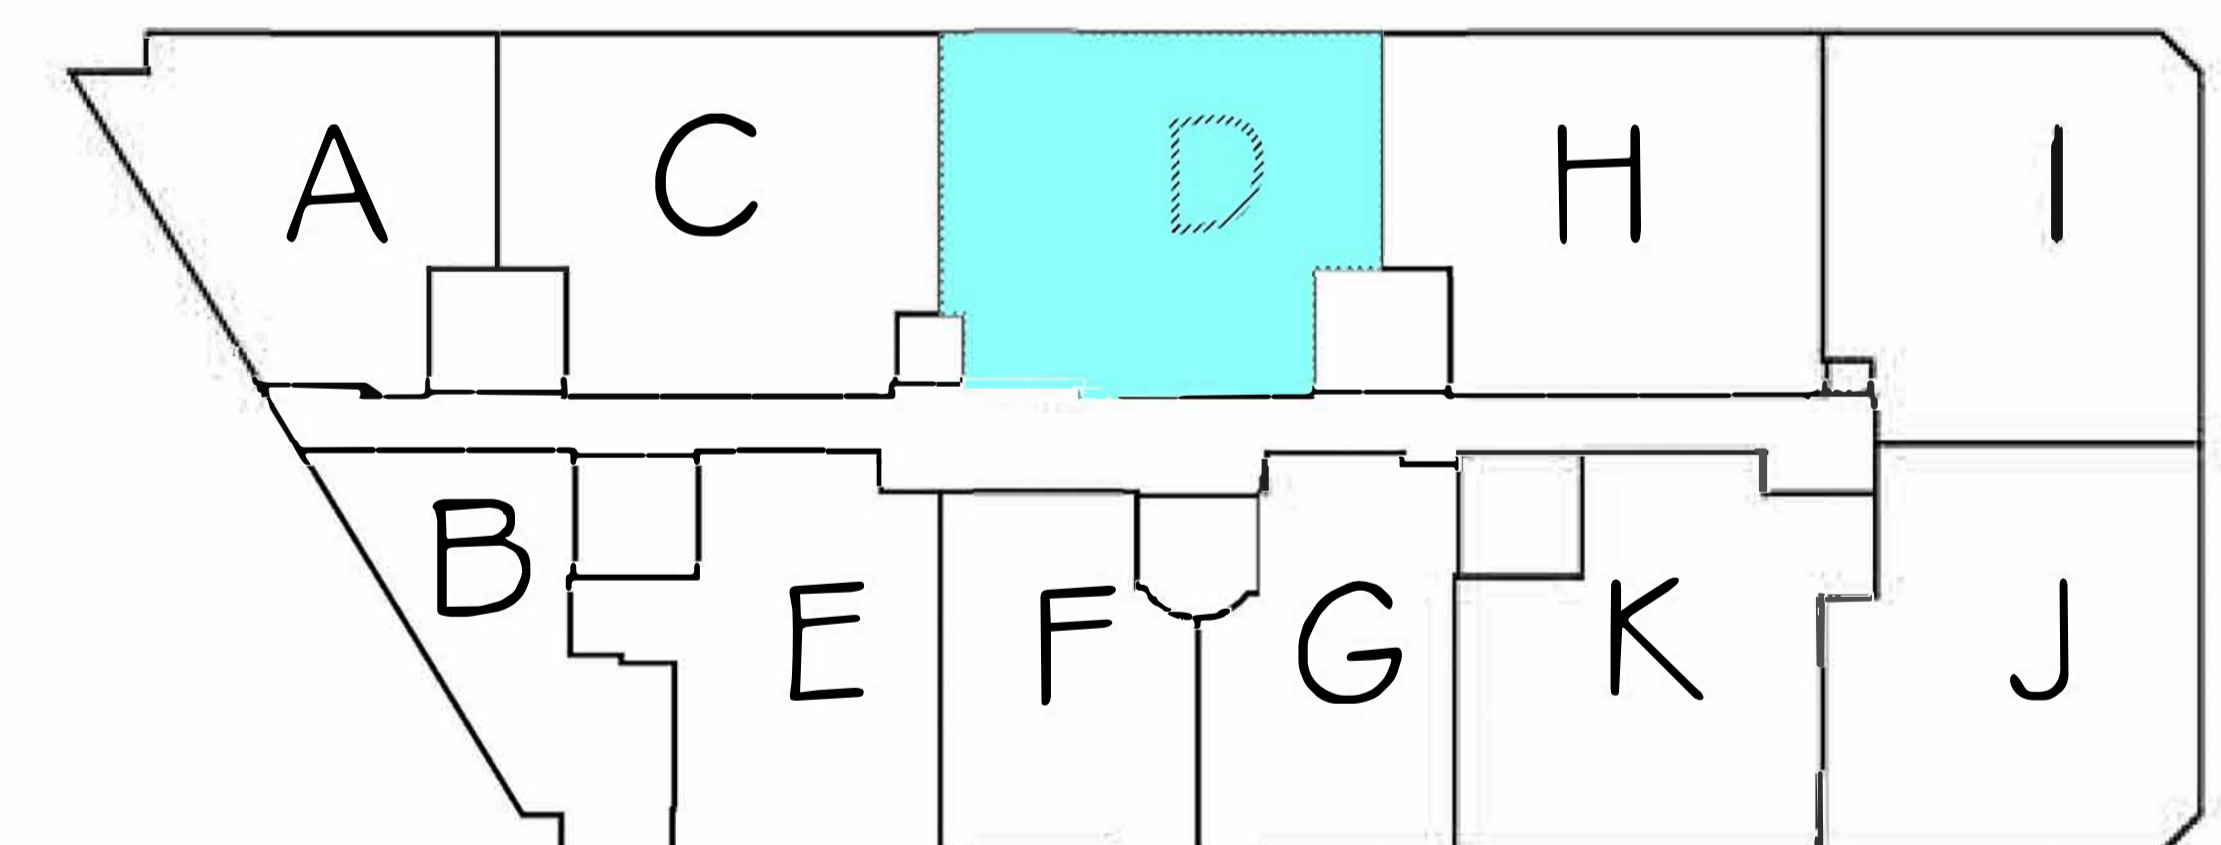

TIPO DE PROYECTO	SITUACIÓN	VIVIENDA TIPO
EDIFICIO DE 33 VIVIENDAS, GARAJE, TRASTEROS Y LOCAL COMERCIAL	ALCANTARILLA	D- PLANTA 1

Observaciones: La sociedad vendedora se reserva el derecho de efectuar en las obras las modificaciones que oficialmente le sean impuestas y aquellas que fuesen motivadas por exigencias técnicas, jurídicas o comerciales. Este documento no es contractual.