


SUPERFICIE CONSTRUIDA
78 m²

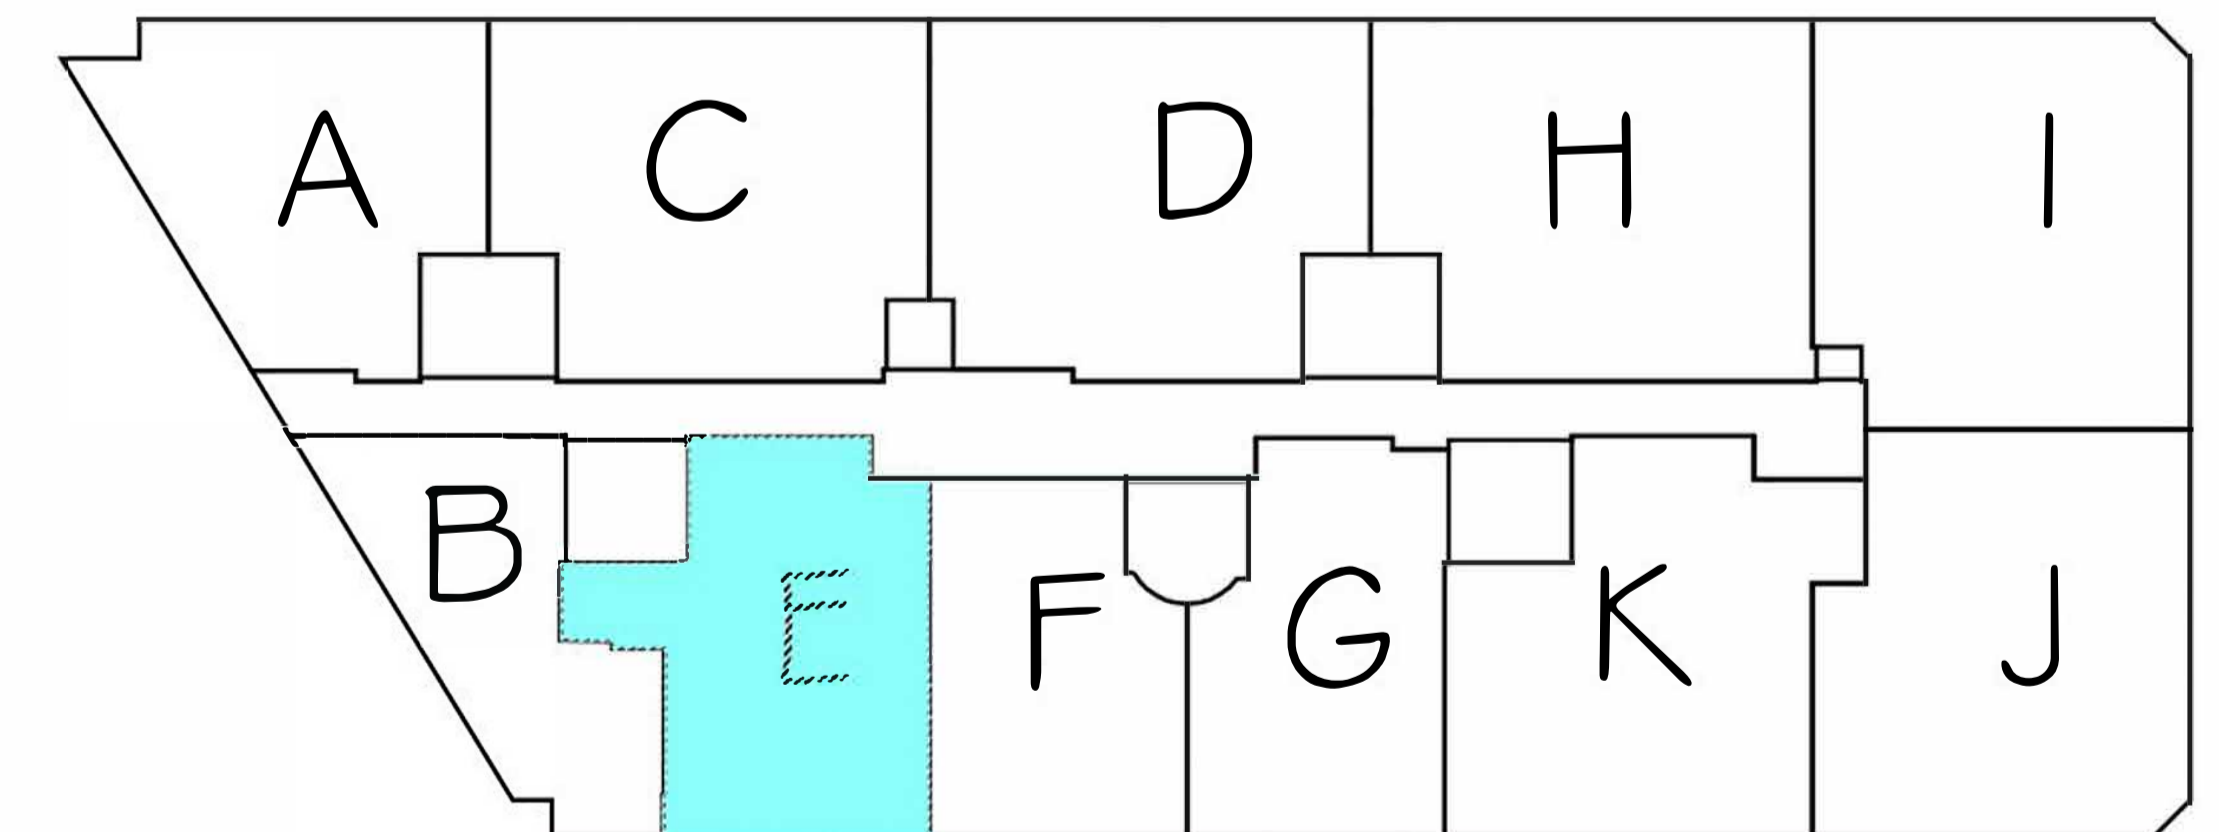

TIPO DE PROYECTO

SITUACIÓN

VIVIENDA TIPO

EDIFICIO DE 33 VIVIENDAS, GARAJE, TRASTEROS Y LOCAL COMERCIAL

ALCANTARILLA

E- PLANTA 1