


VIVIENDA PLANTA BAJA 3 DORMITORIOS

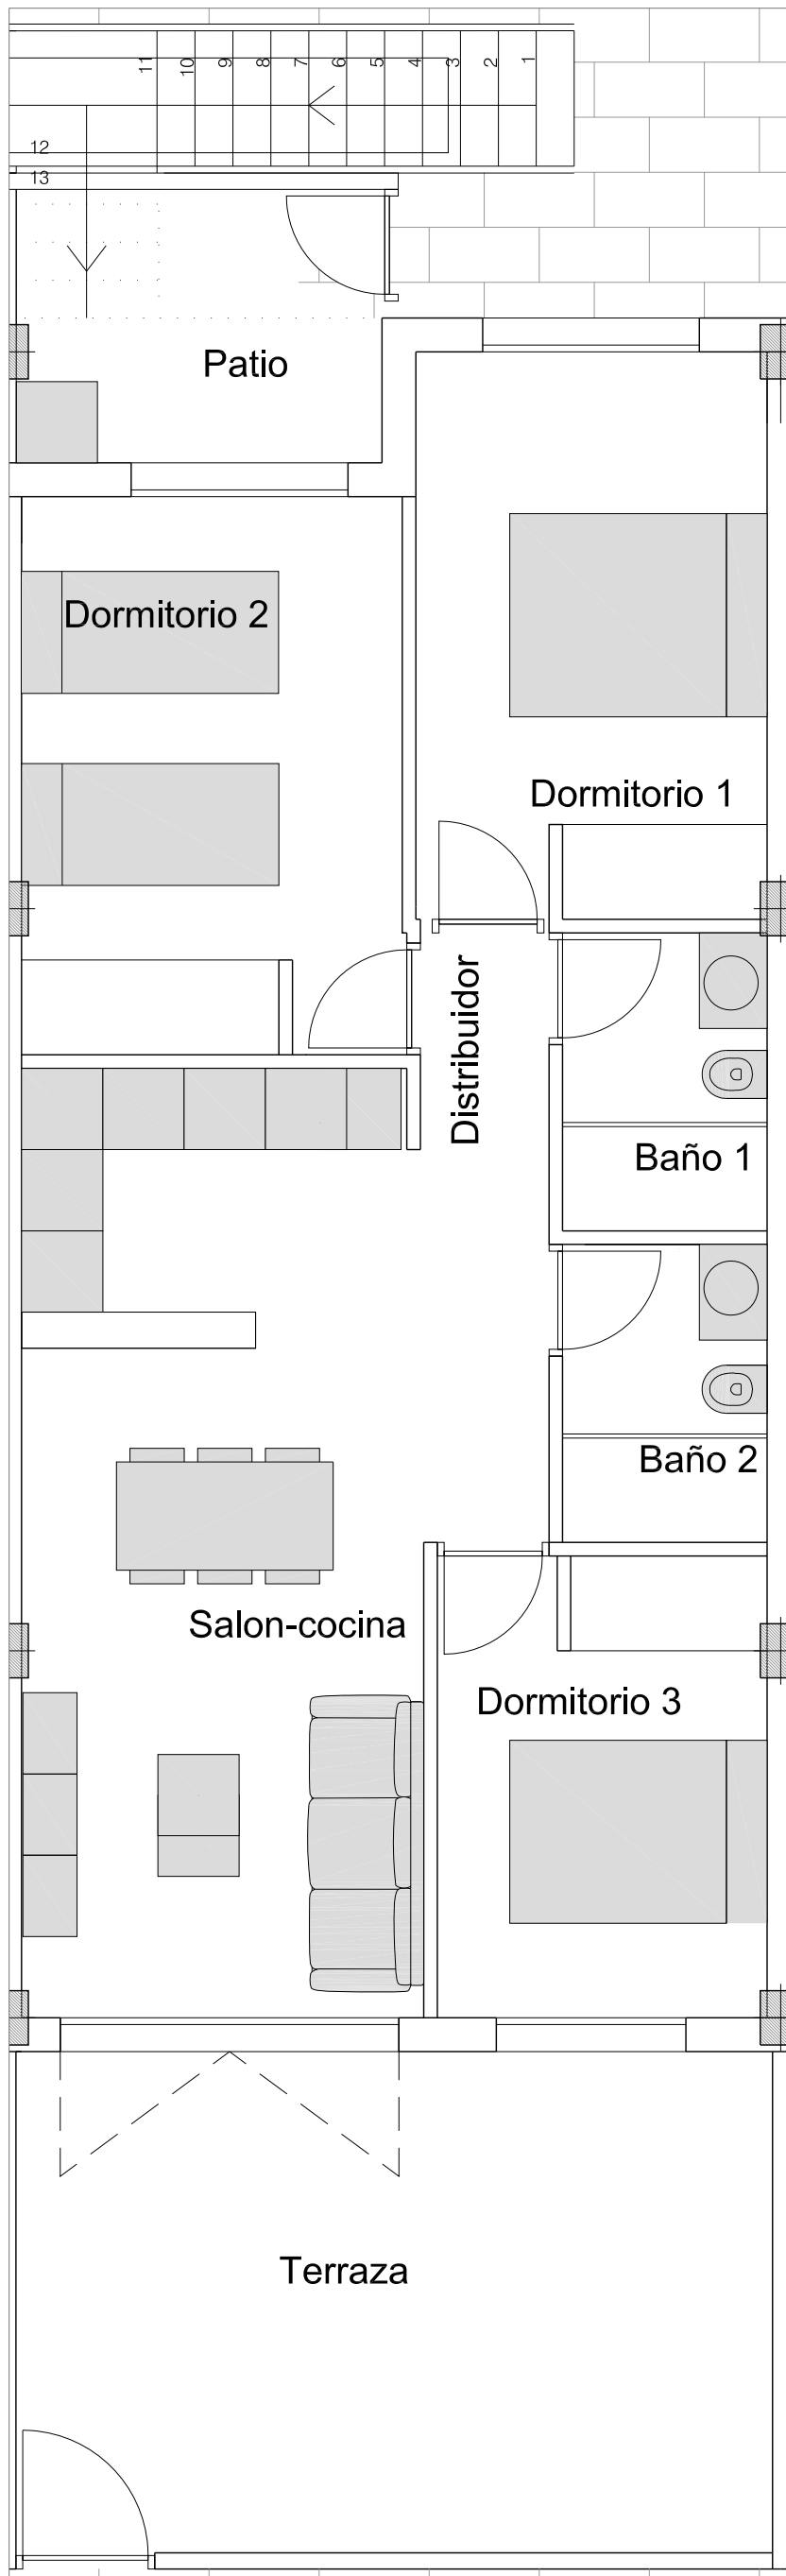

VIVIENDA TIPO PLANTA BAJA- TIPO C


SUP CONSTRUIDA	71,47 m ²
Terraza	20,71 m ²
Patio	5,49 m ²
Parcela	97,67 m ²

Nota; Hay una vivienda tipo C (C1), que difiere en las siguientes medidas, el dormitorio 1 tiene una superficie de 13,78 m², y un sup construida total de 75,07 m².


VIVIENDA TIPO PLANTA BAJA- TIPO A

SUP CONSTRUIDA	72,35 m ²
Terraza	27,32 m ²
Patio	5,49 m ²
Parcela	105,16 m ²


Nota; Hay una vivienda tipo A (A1), que difiere en las siguientes medidas, el dormitorio 1 tiene una superficie de 14,08 m², y un sup construida total de 75,19 m².

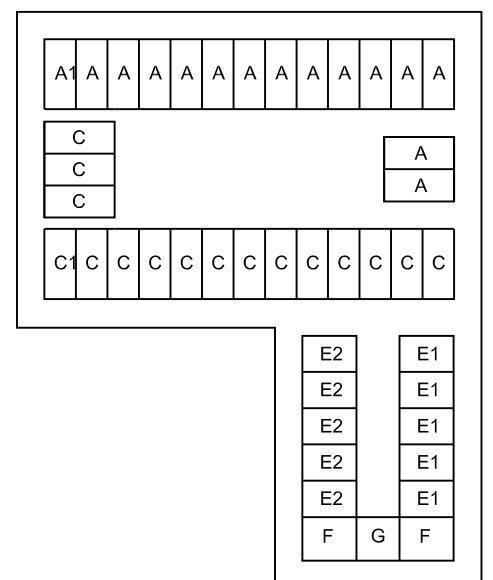


VIVIENDA PLANTA BAJA 3 DORMITORIOS

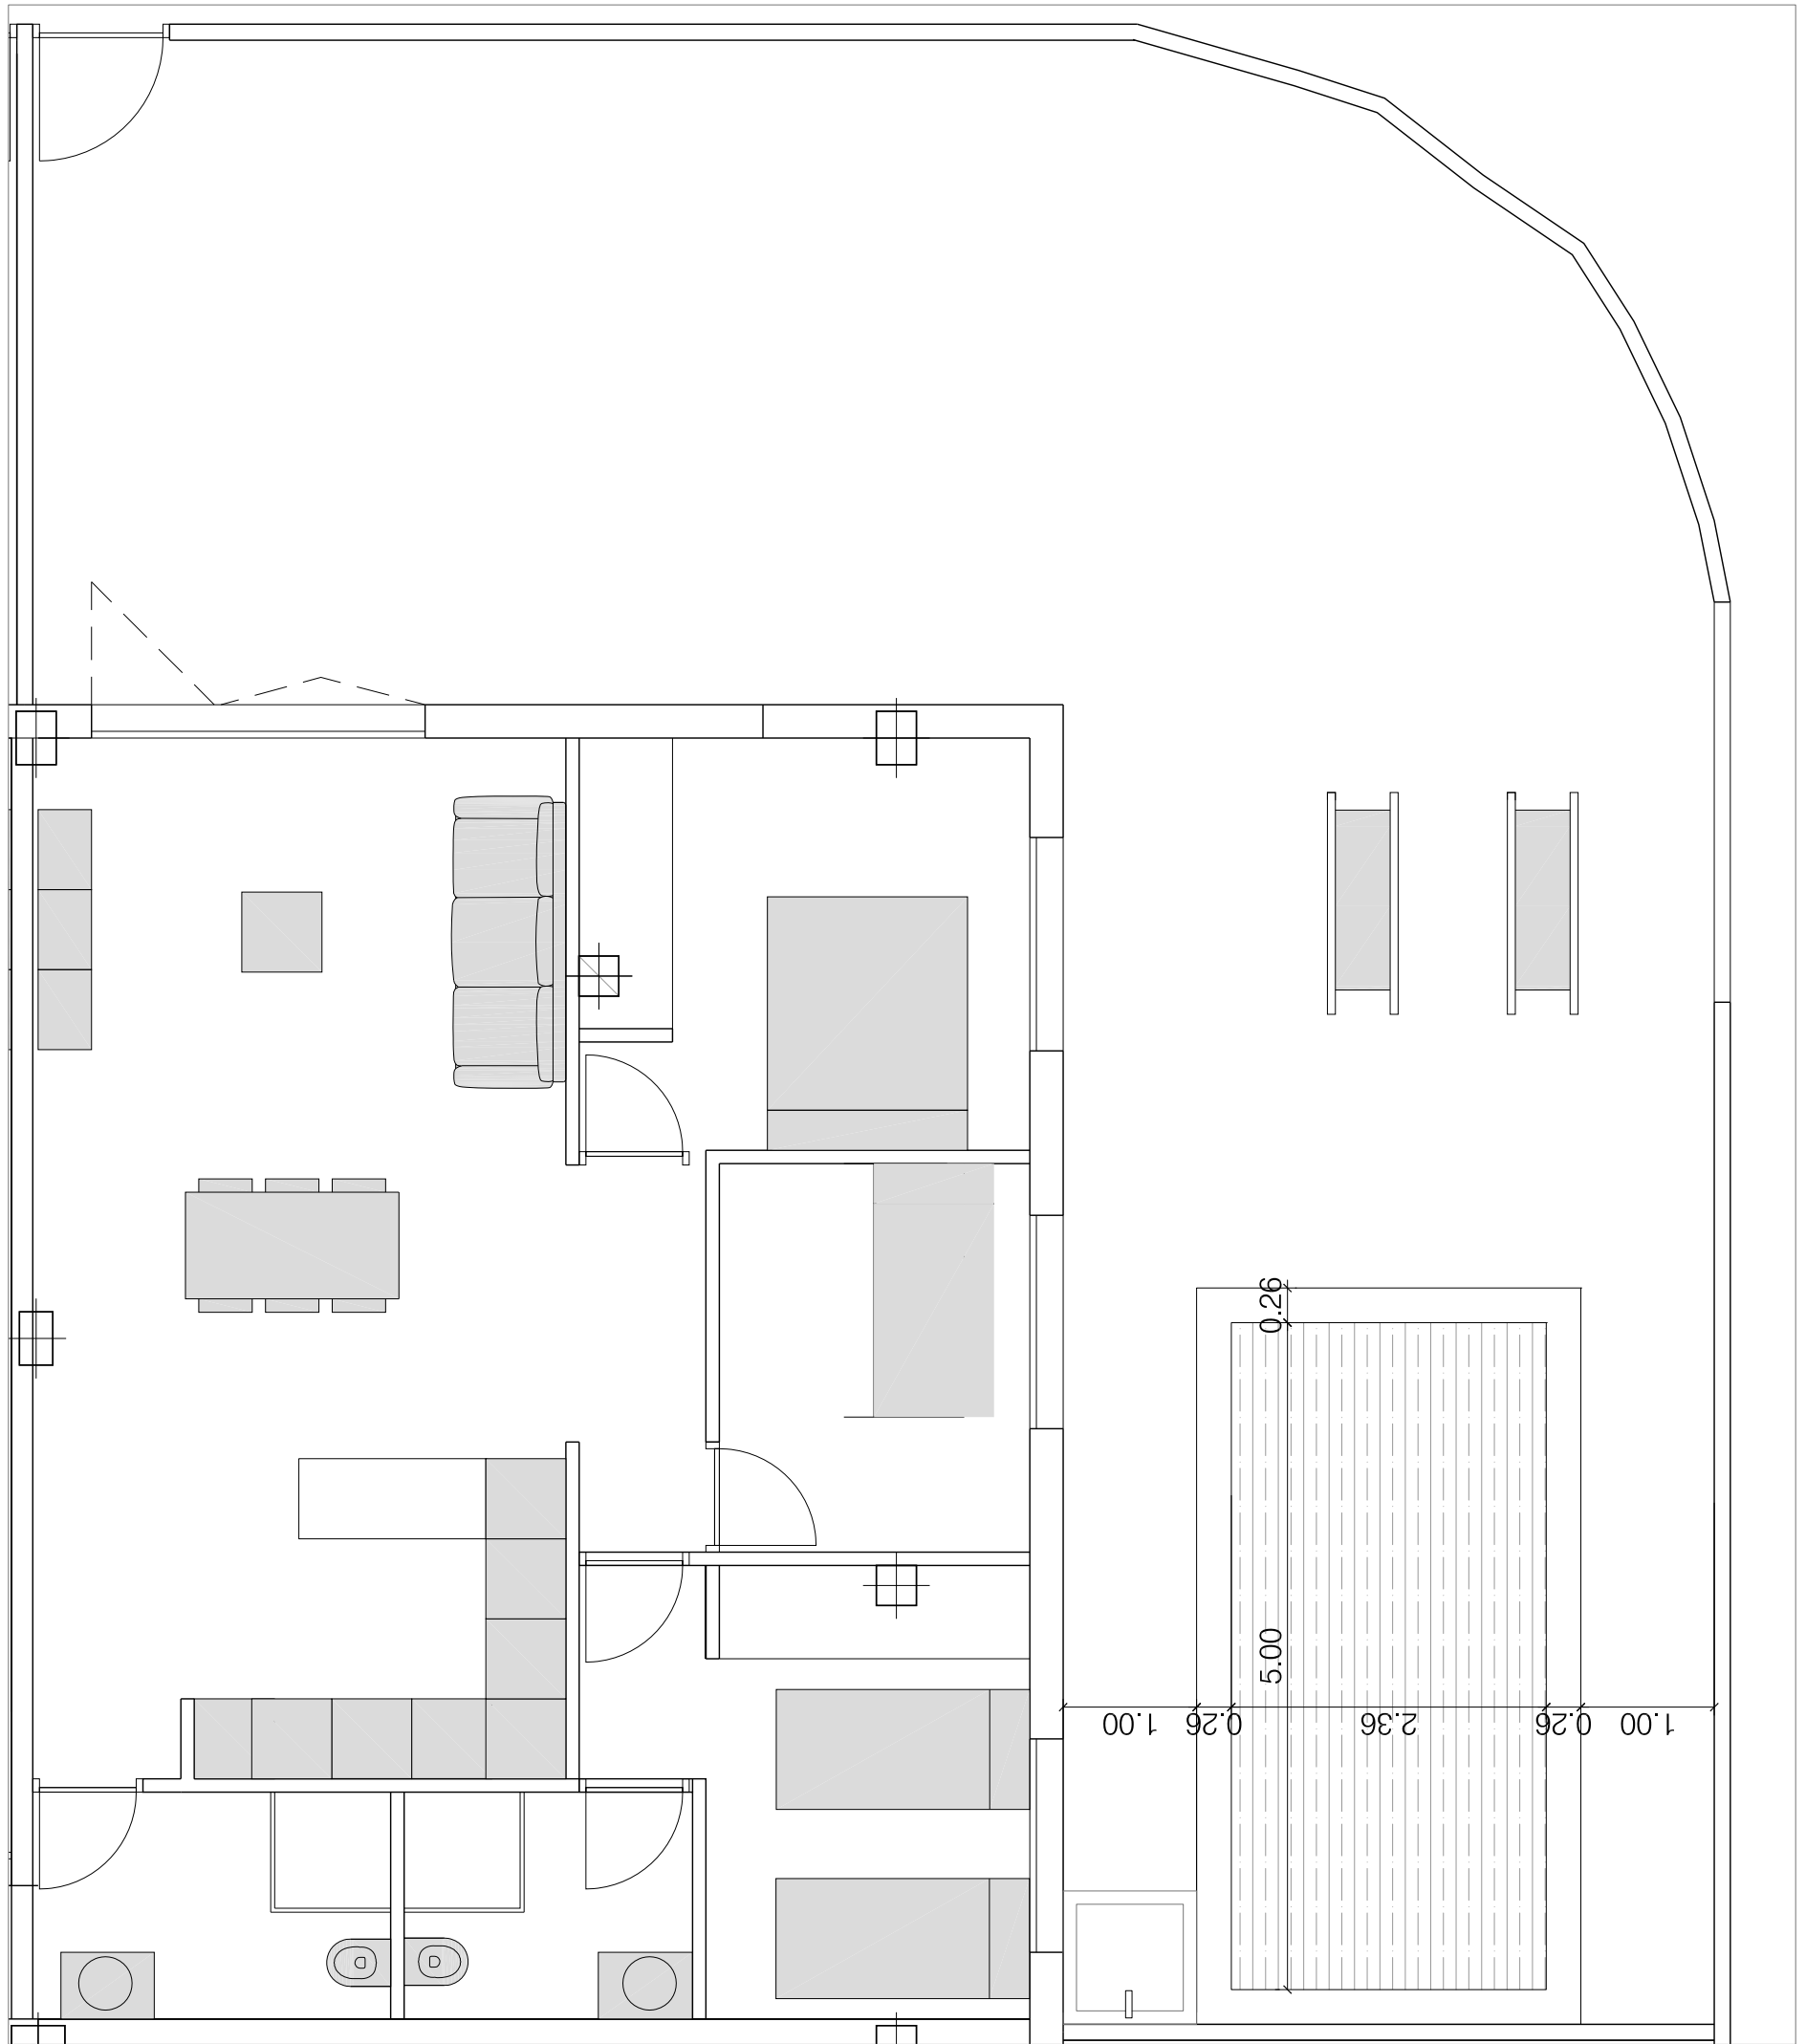


VIVIENDA TIPO PLANTA BAJA- TIPO F	
SUP CONSTRUIDA	77,19 m ²
Terraza	106,65 m ²
Parcela	186,87 m ²

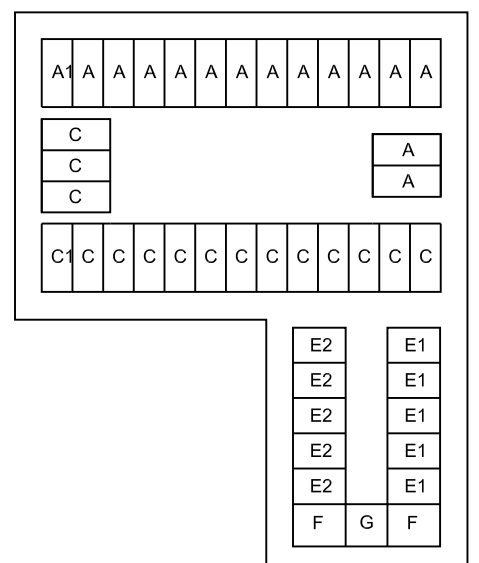


VIVIENDA PLANTA BAJA 3 DORMITORIOS

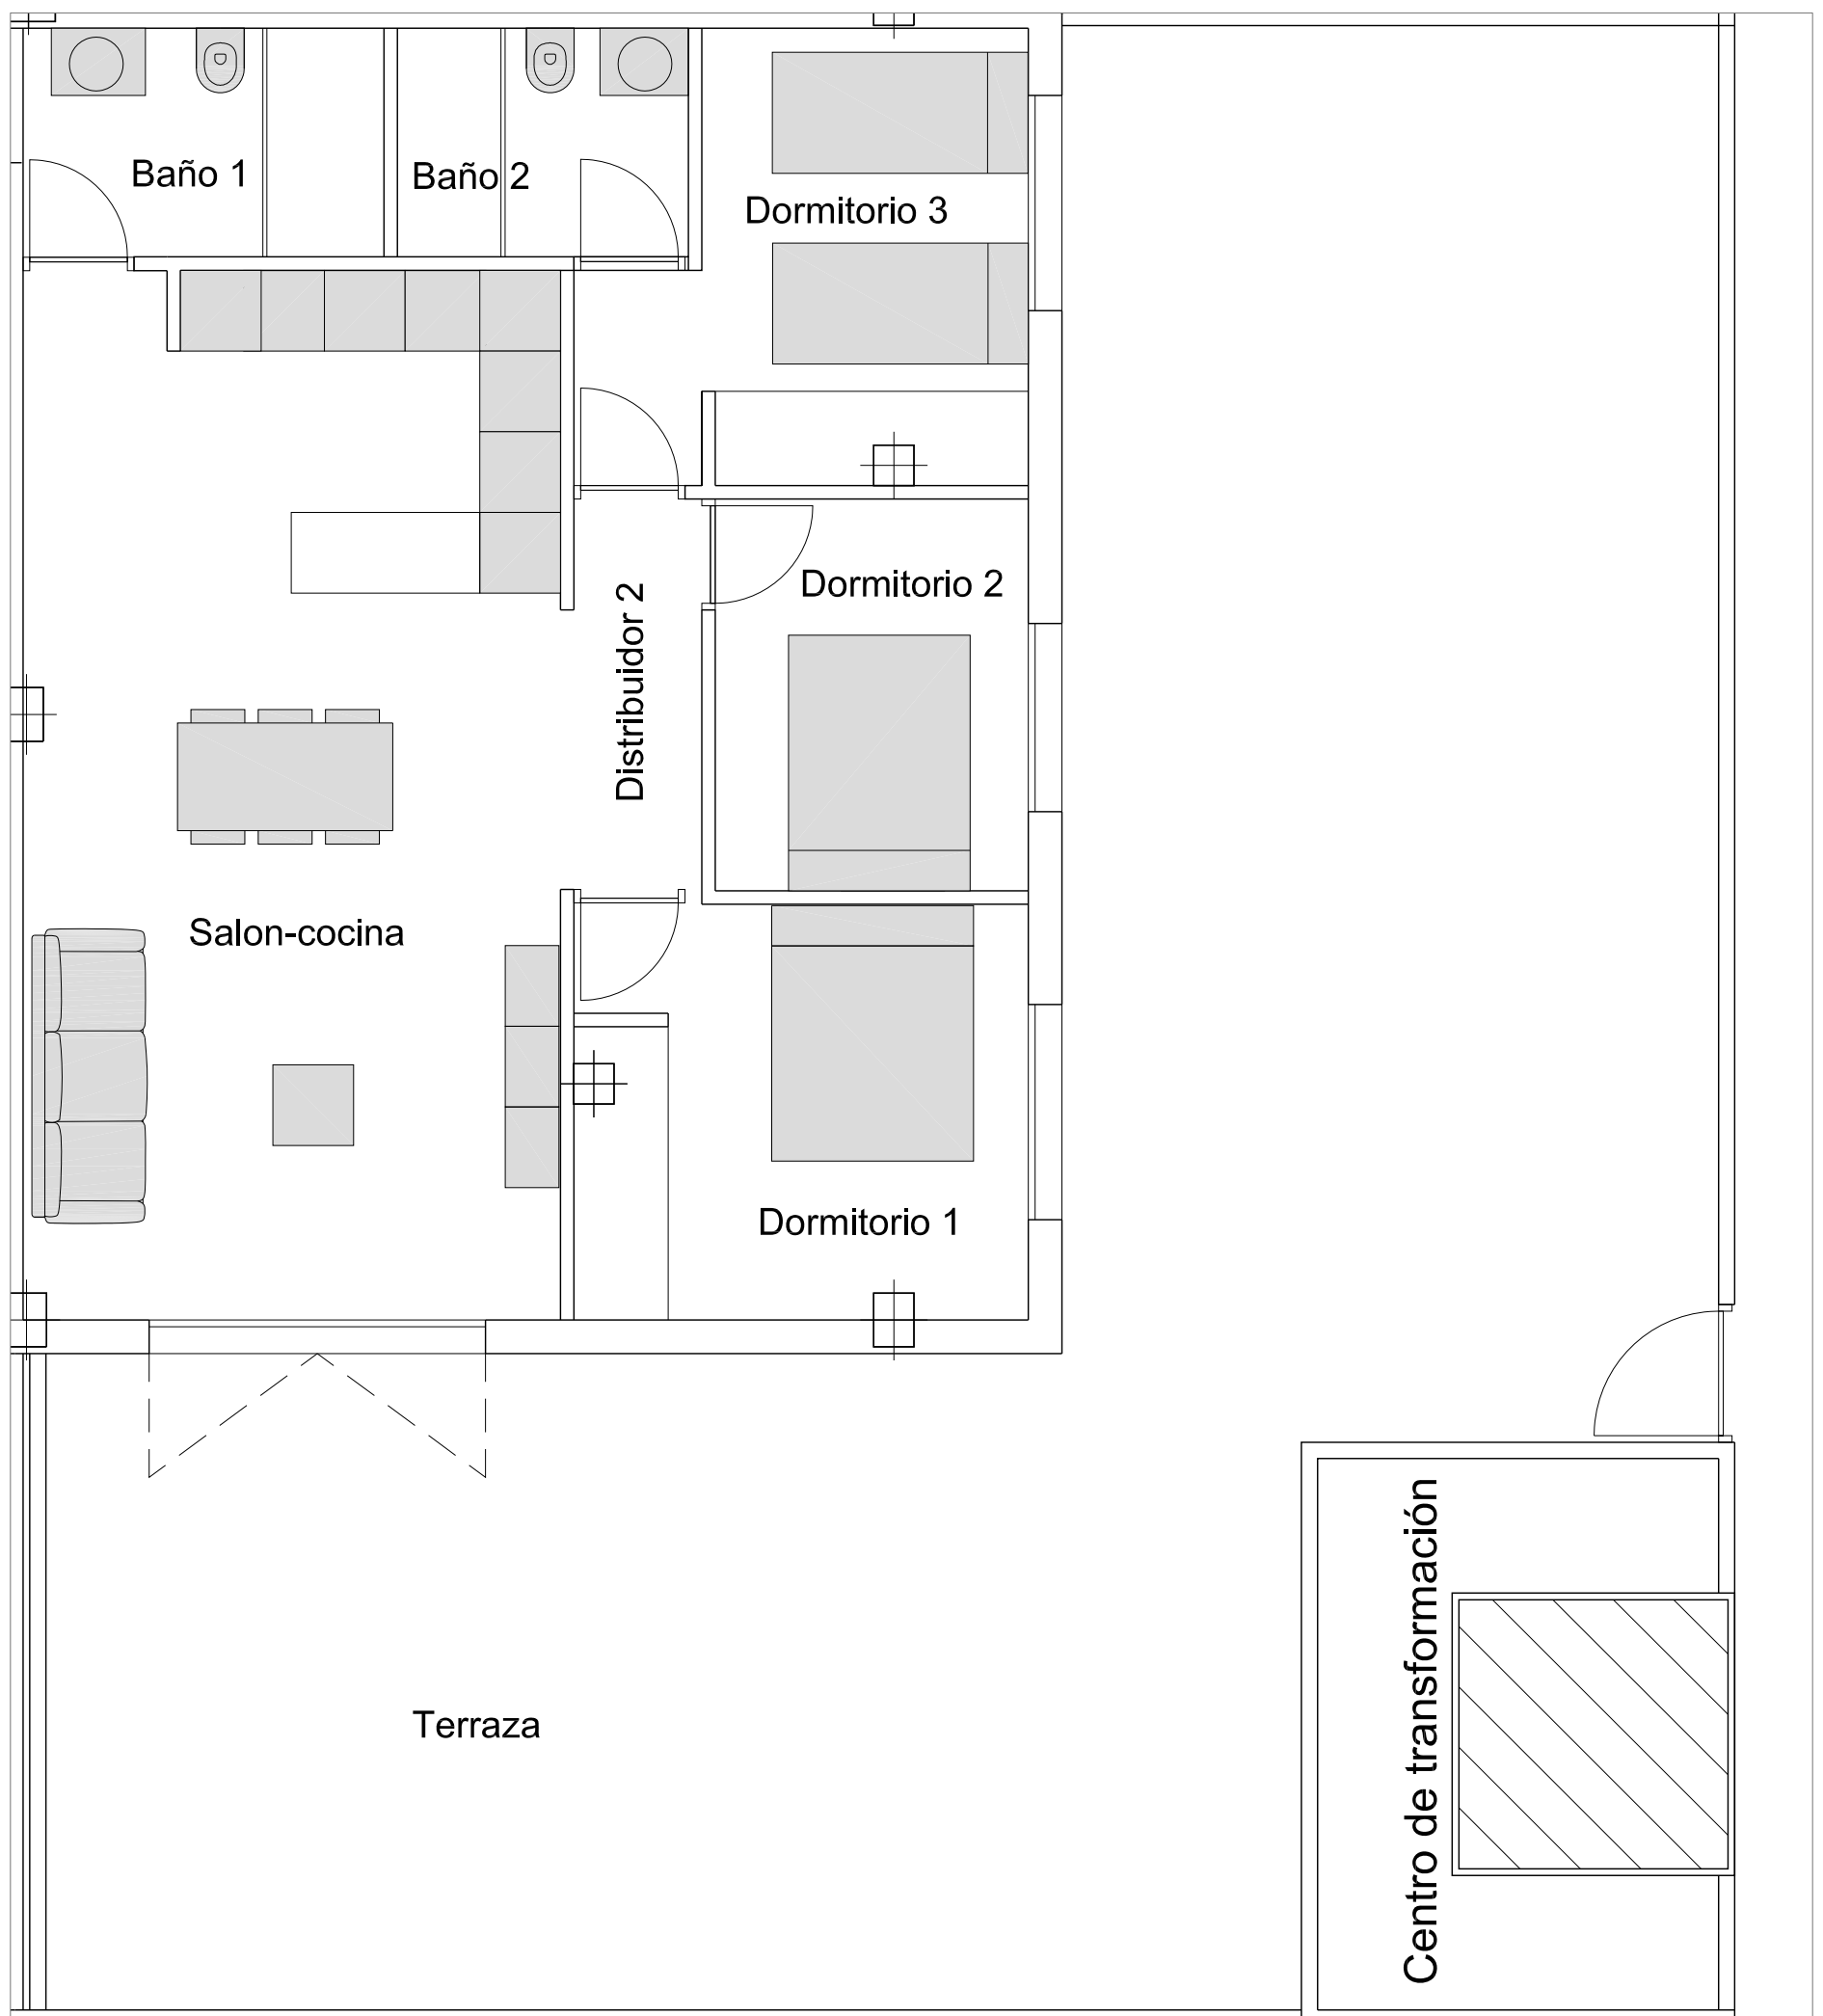

VIVIENDA TIPO PLANTA BAJA- TIPO F	
SUP CONSTRUIDA	77,19 m ²
Terraza	109,68 m ²
Parcela	186,87 m ²

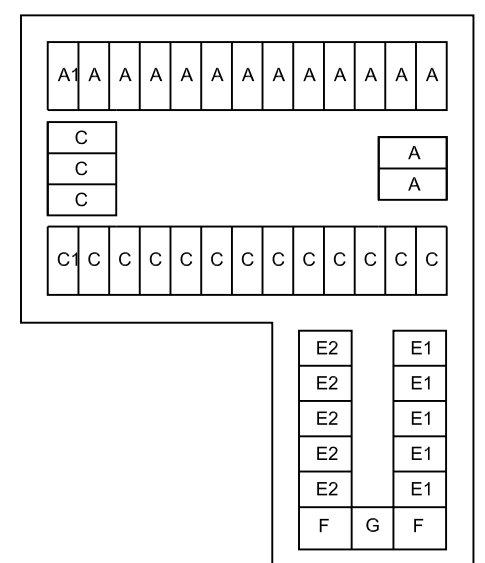


VIVIENDA PLANTA BAJA 2 DORMITORIOS

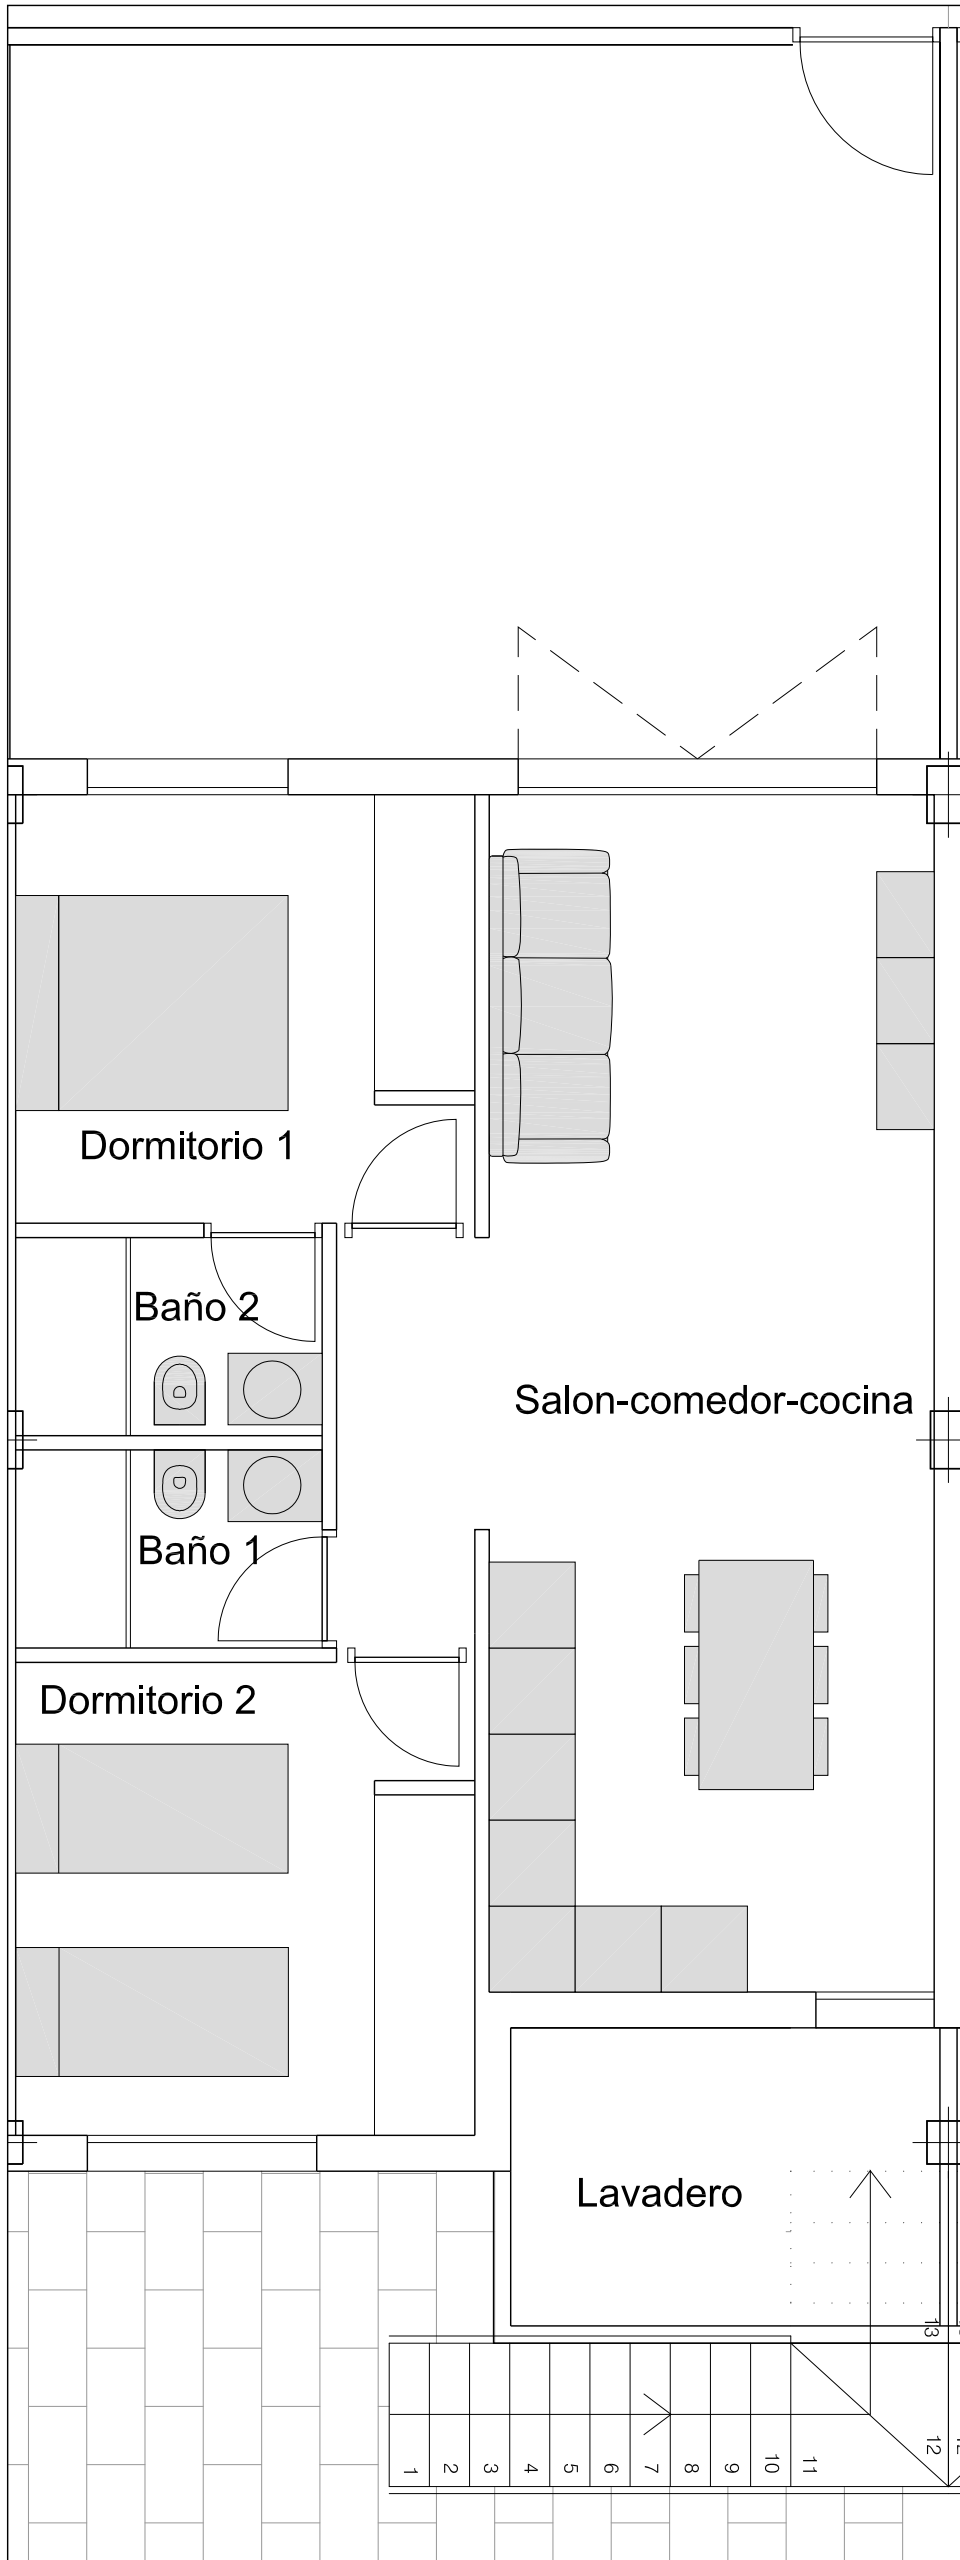


VIVIENDA TIPO PLANTA BAJA E1

SUP CONSTRUIDA	64,50 m ²
Terraza	32,02 m ²
Parcela	96,52 m ²
Lavadero	6,00 m ²

Nota; Hay dos tipos de viviendas tipo E, con entrada a salón comedor (como la del plano adjunto), y con entrada por terraza. Con diferente orientación.

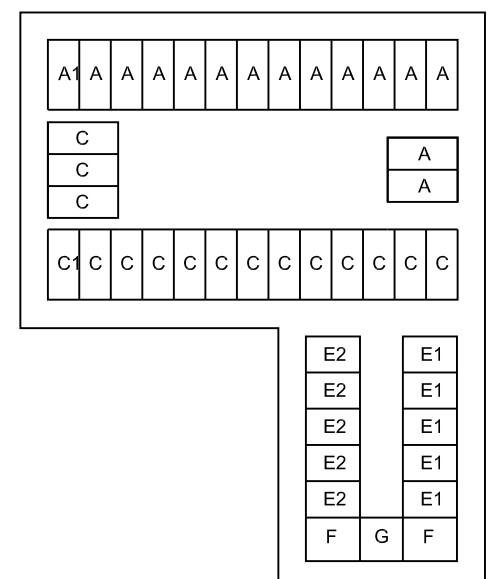


VIVIENDA PLANTA BAJA 2 DORMITORIOS

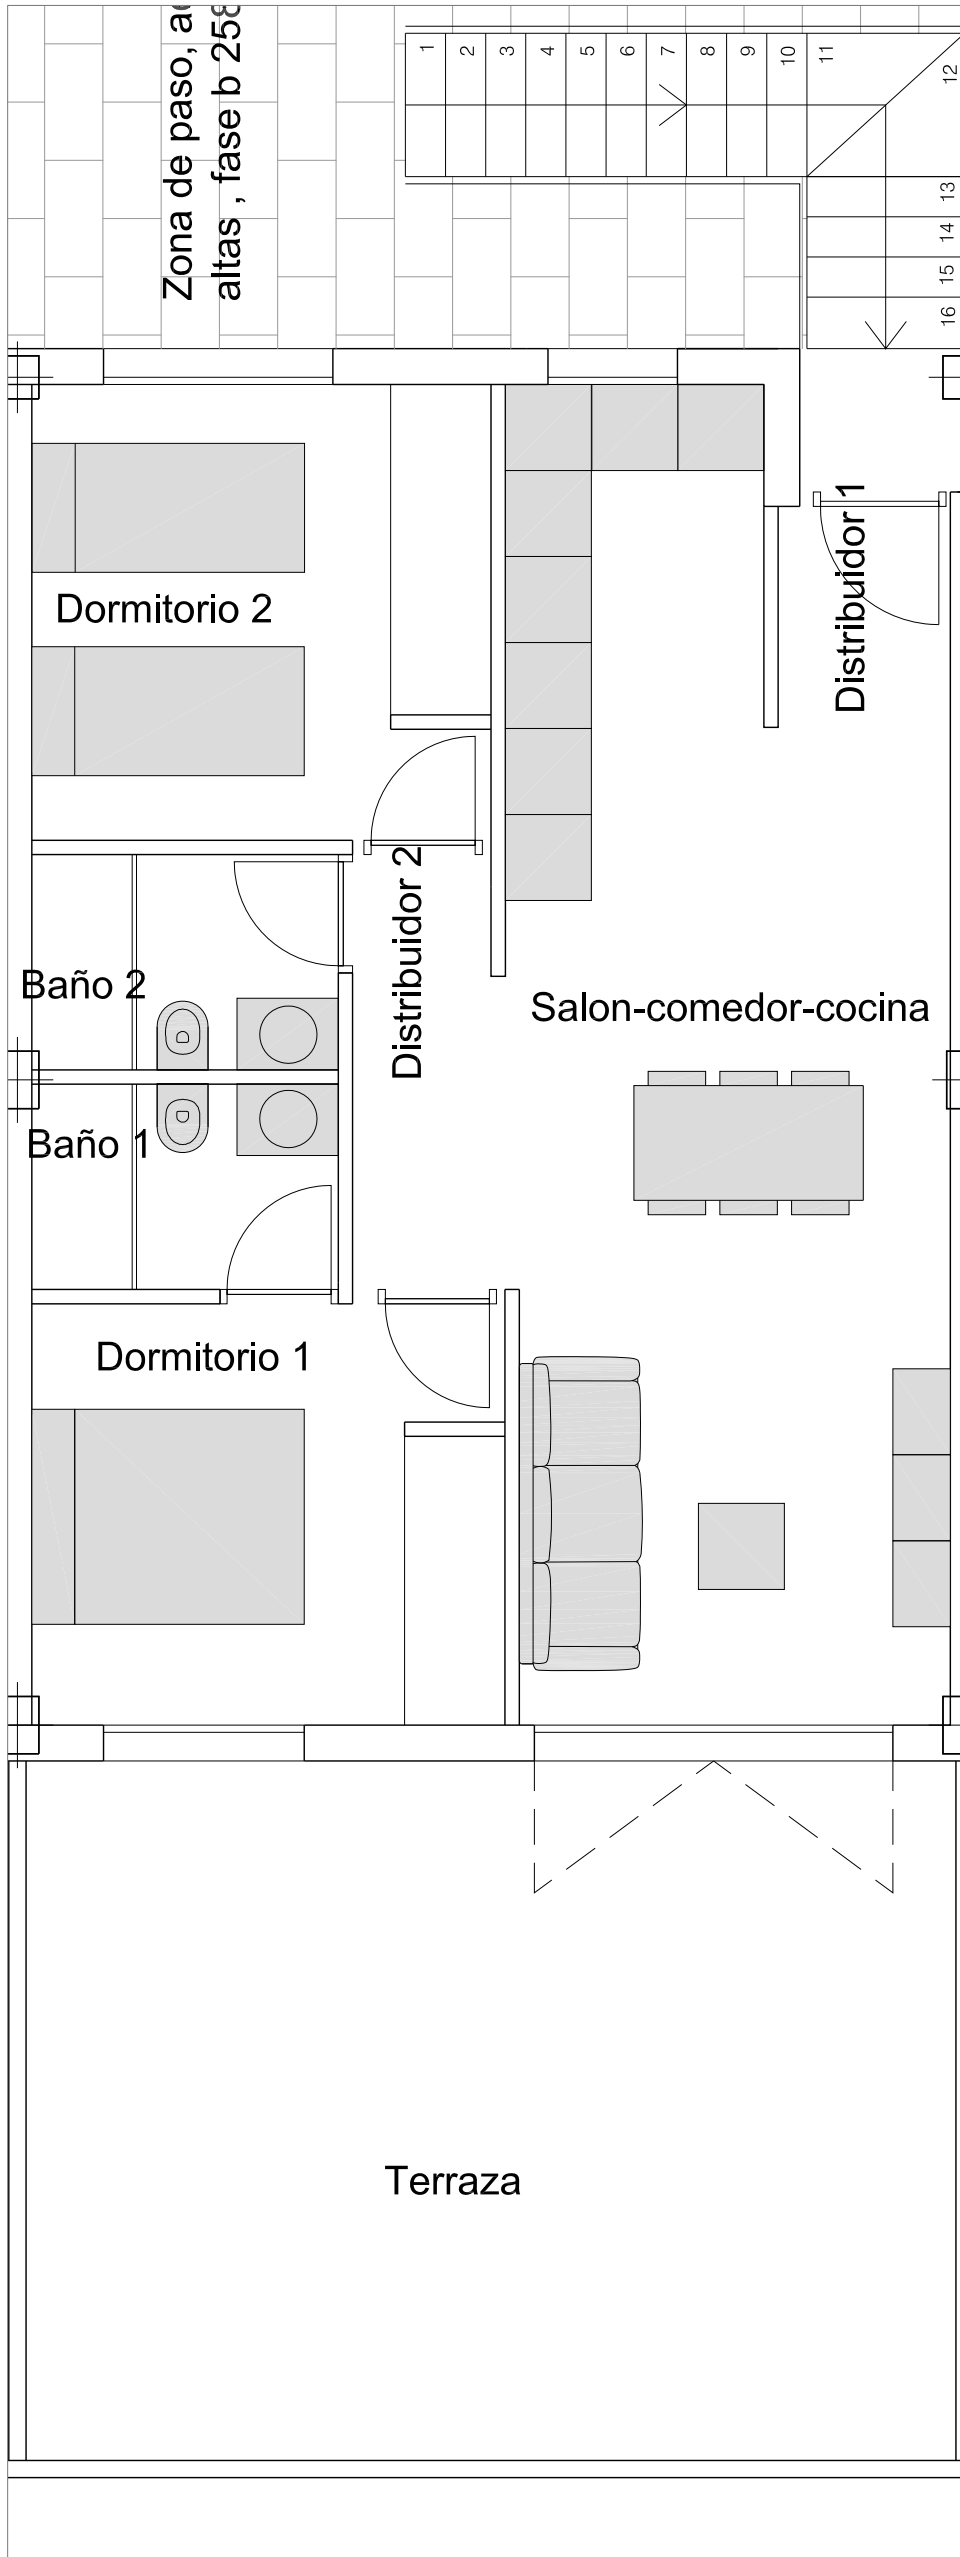


VIVIENDA TIPO PLANTA BAJA E2

SUP CONSTRUIDA	64,50 m ²
Terraza	32,02m ²
Parcela	96,52 m ²

Nota; Hay dos tipos de viviendas tipo E, con entrada a salón comedor (como la del plano adjunto), y con entrada por terraza. Con diferente orientación.

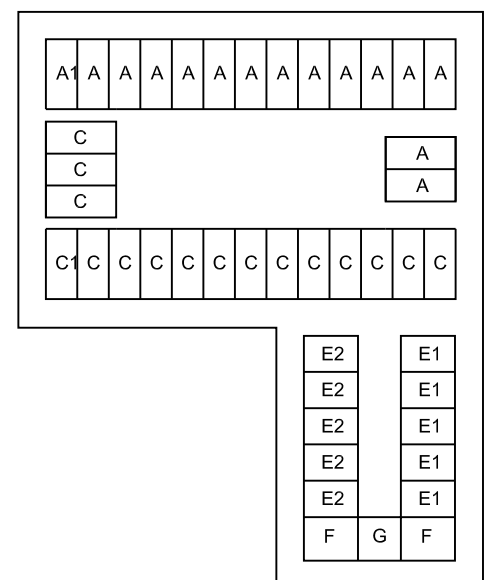


VIVIENDA PLANTA BAJA 2 DORMITORIOS


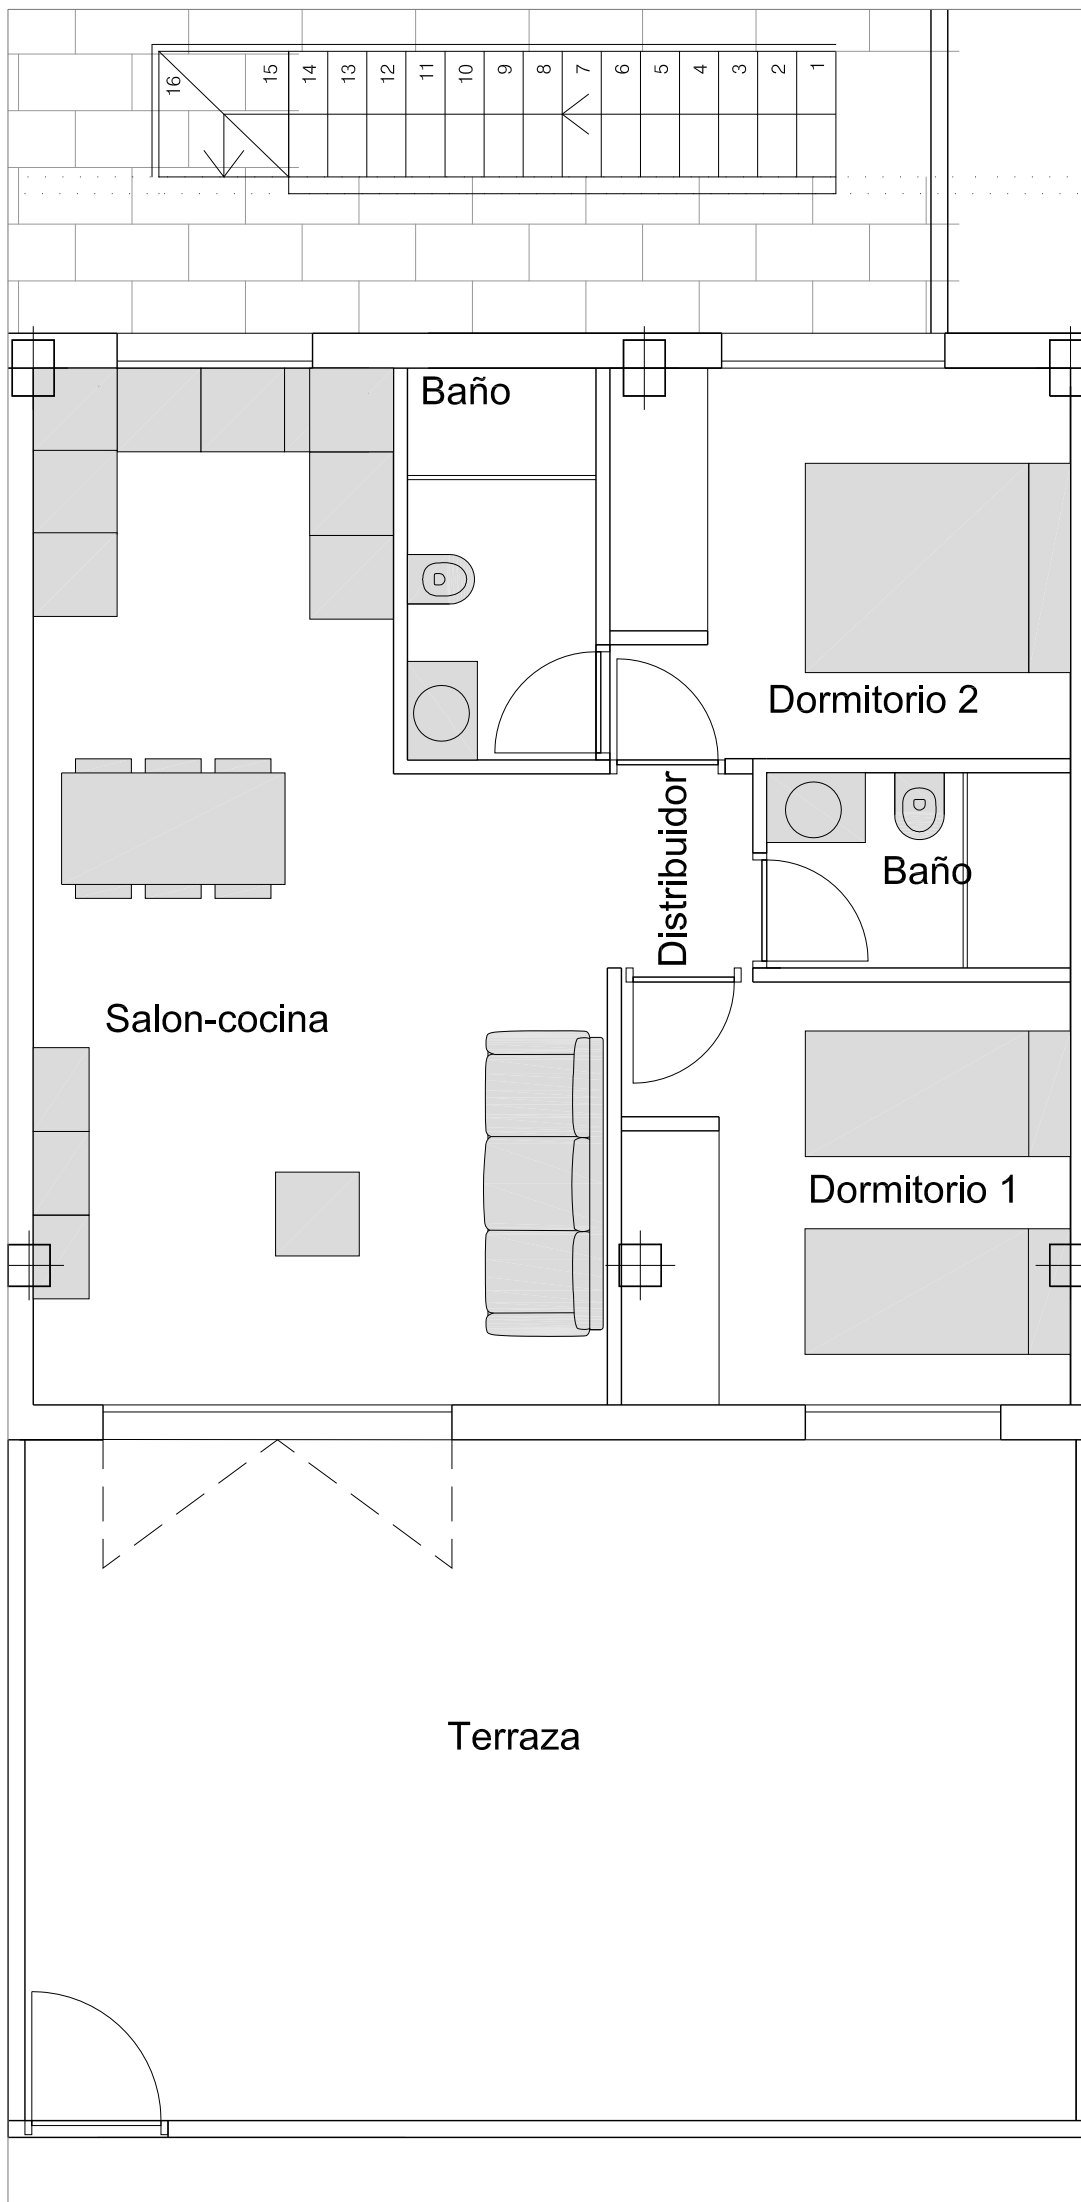


VIVIENDA TIPO PLANTA BAJA- TIPO G


SUP COSTRUIDA	61,06 m ²
Terraza	36,75 m ²
Parcela	97,81 m ²

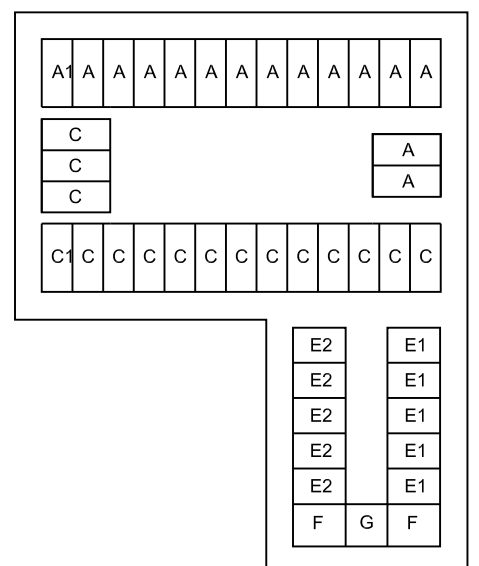



VIVIENDA PLANTA ALTA 3 DORMITORIOS

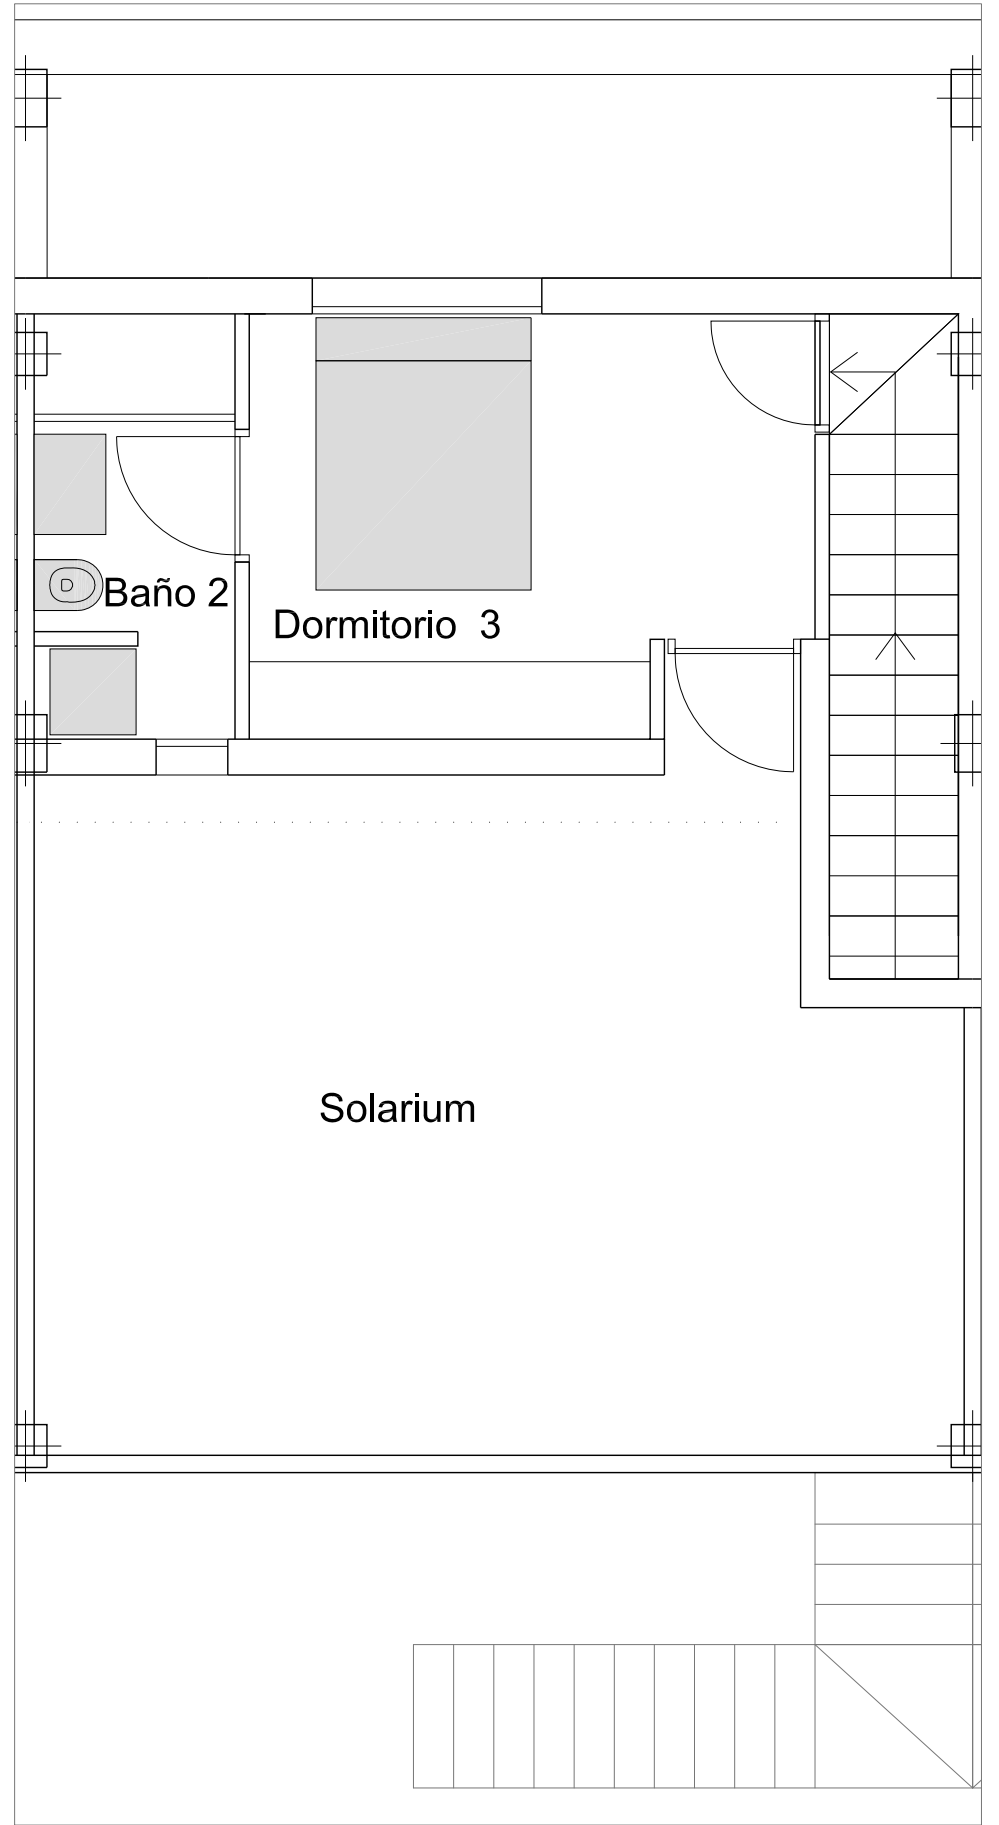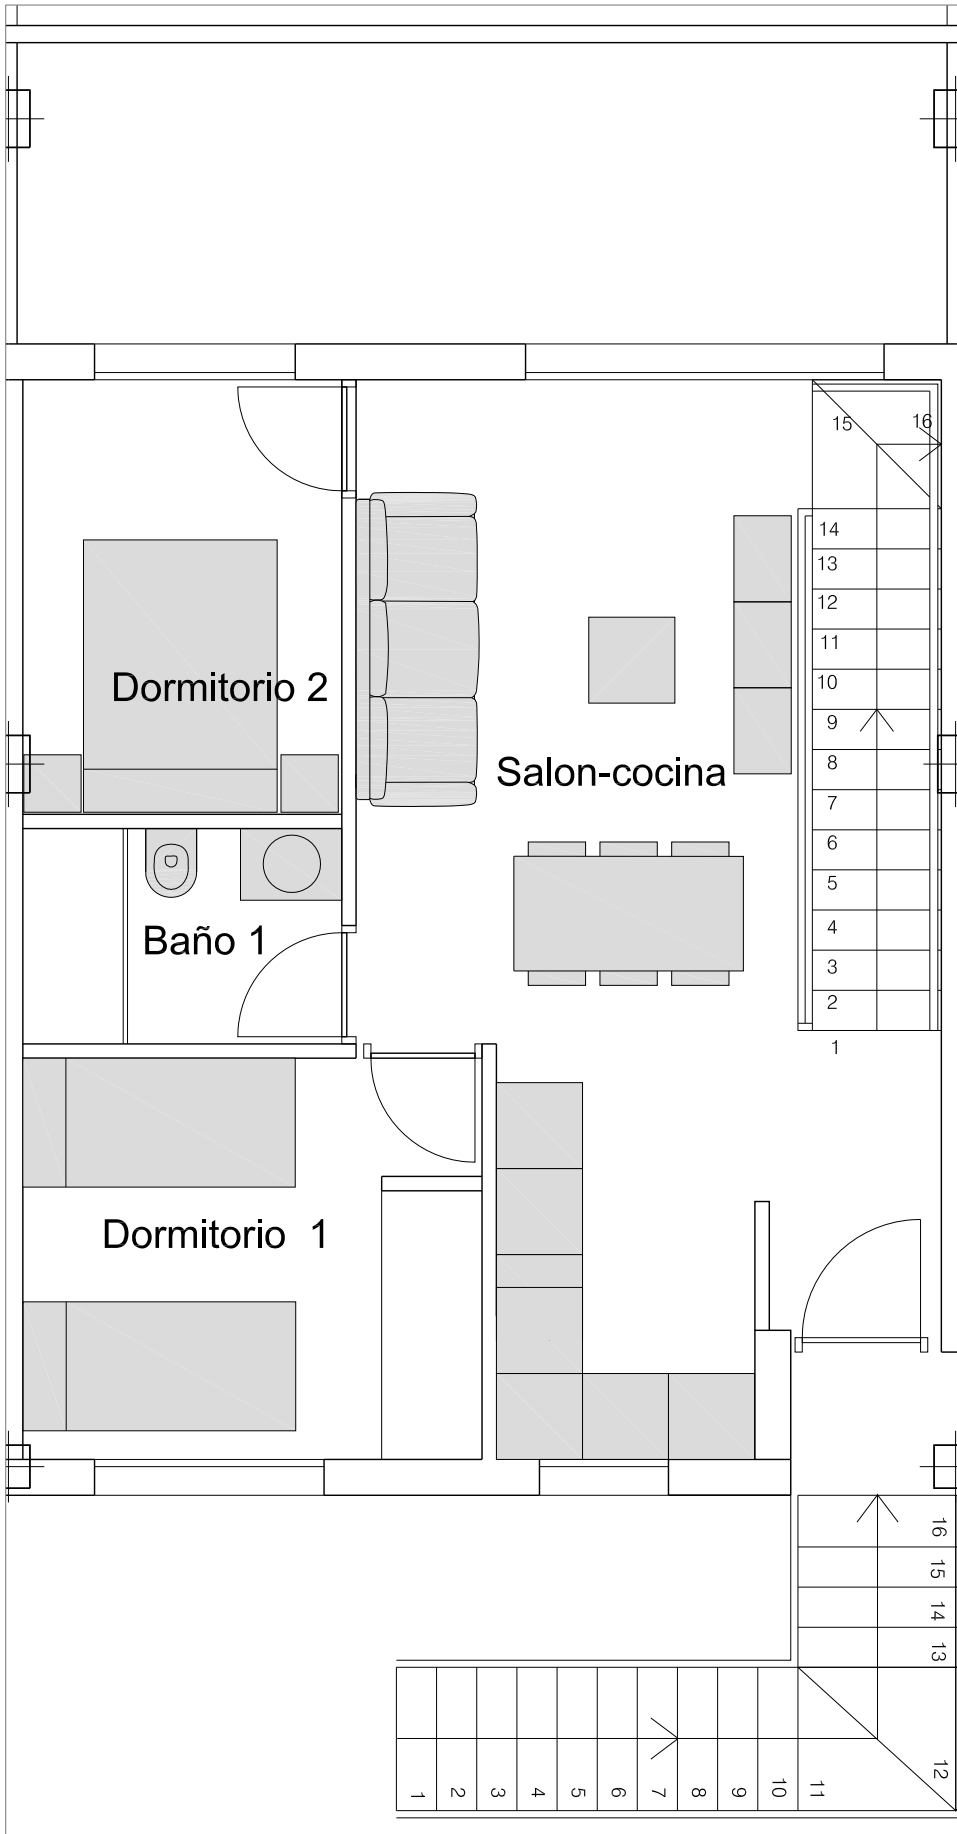


VIVIENDA TIPO H1	
SUP CONSTRUIDA	71,64 m ²
Terraza	15,15 m ²
Solarium	27,51 m ²

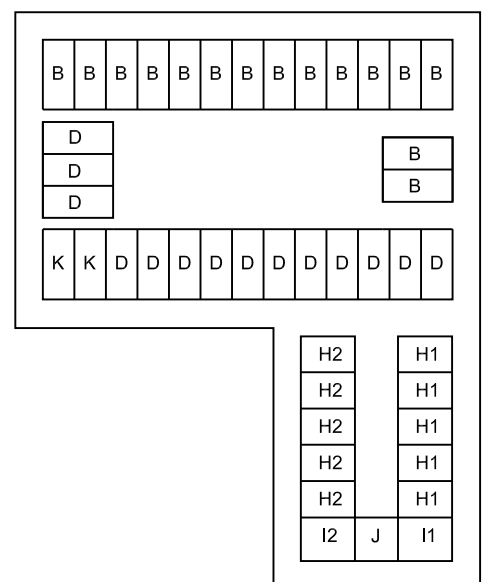



VIVIENDA PLANTA ALTA 3 DORMITORIOS

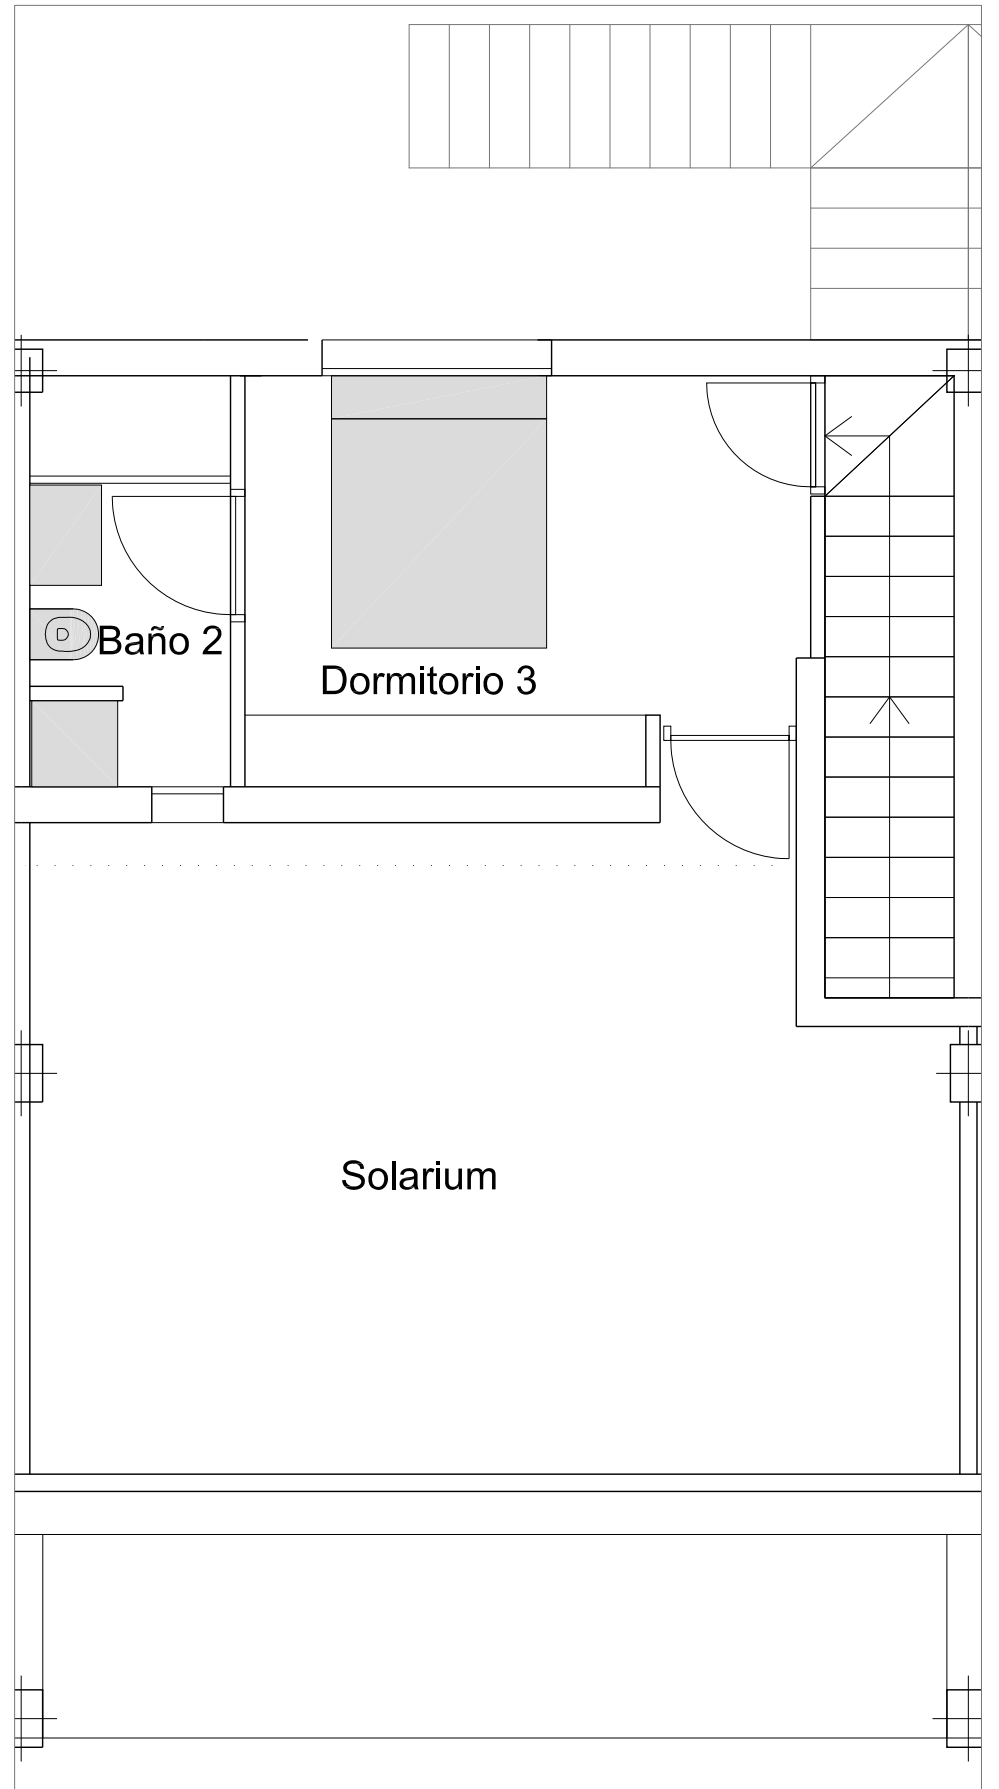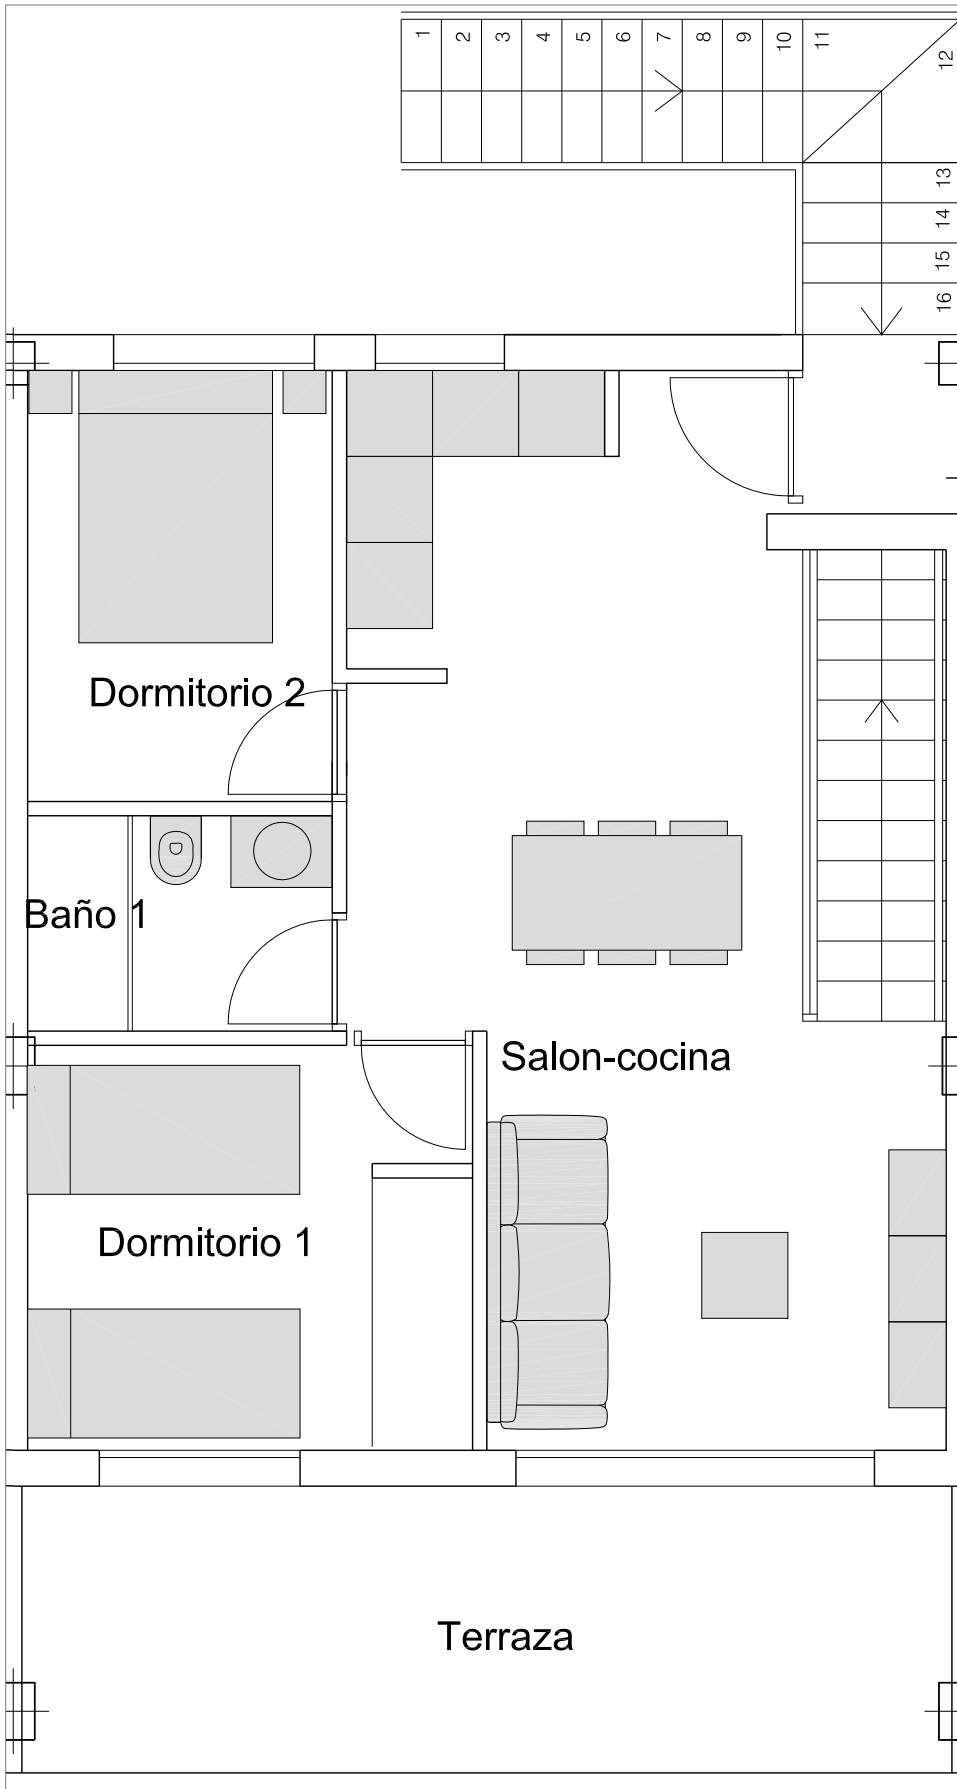

VIVIENDA TIPO H2	
SUP CONSTRUIDA	71,64 m ²
Terraza	15,15 m ²
Solarium	27,51 m ²

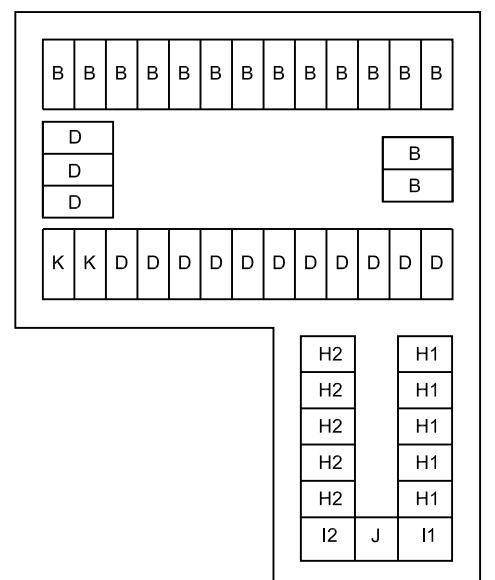


VIVIENDA PLANTA ALTA ,3 DORMITORIOS

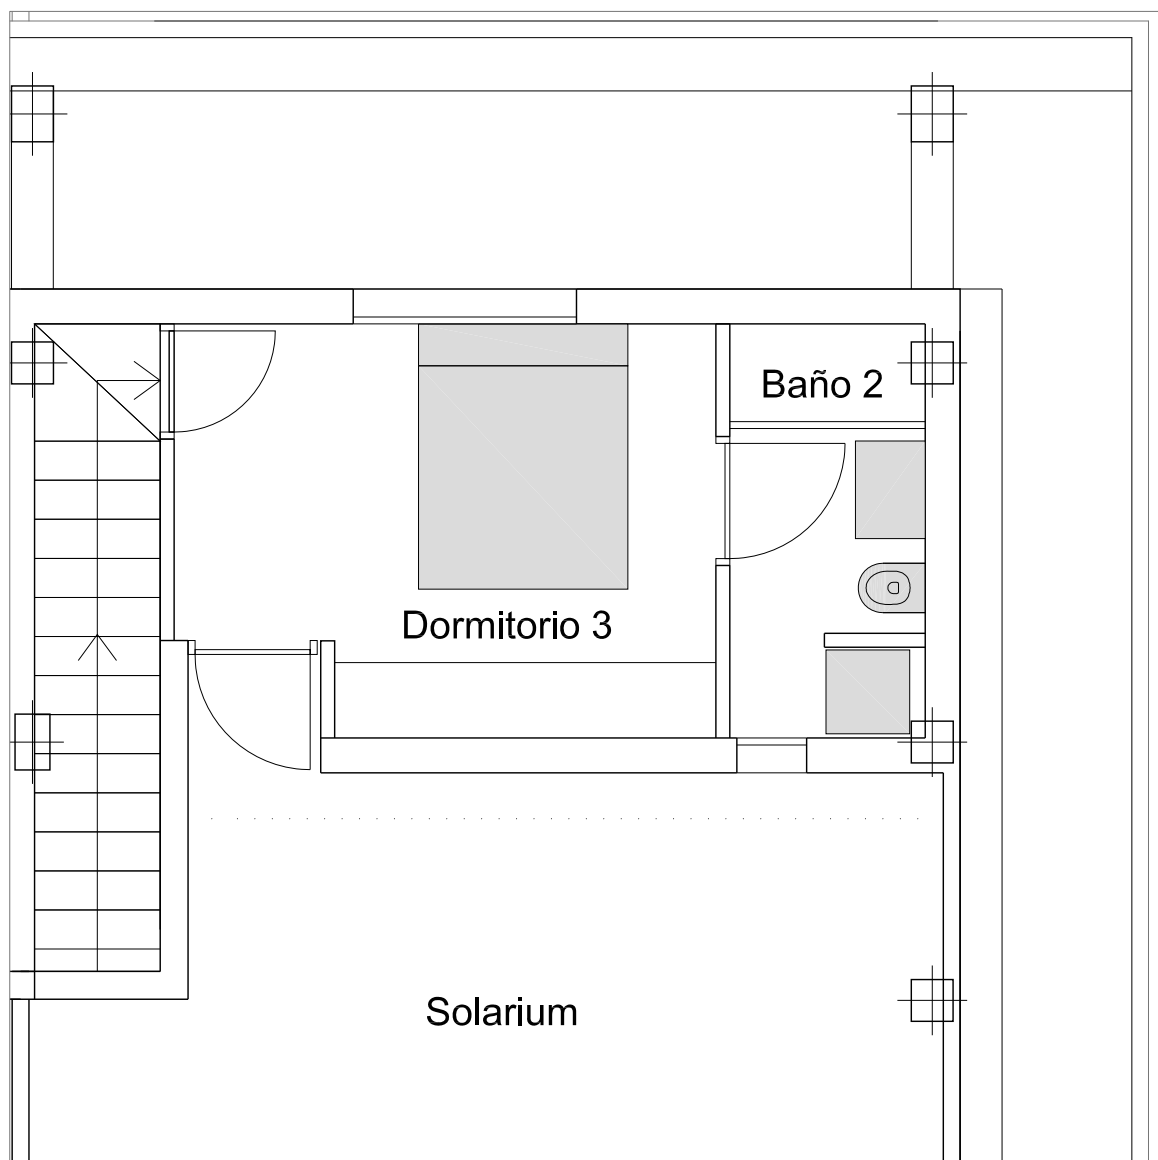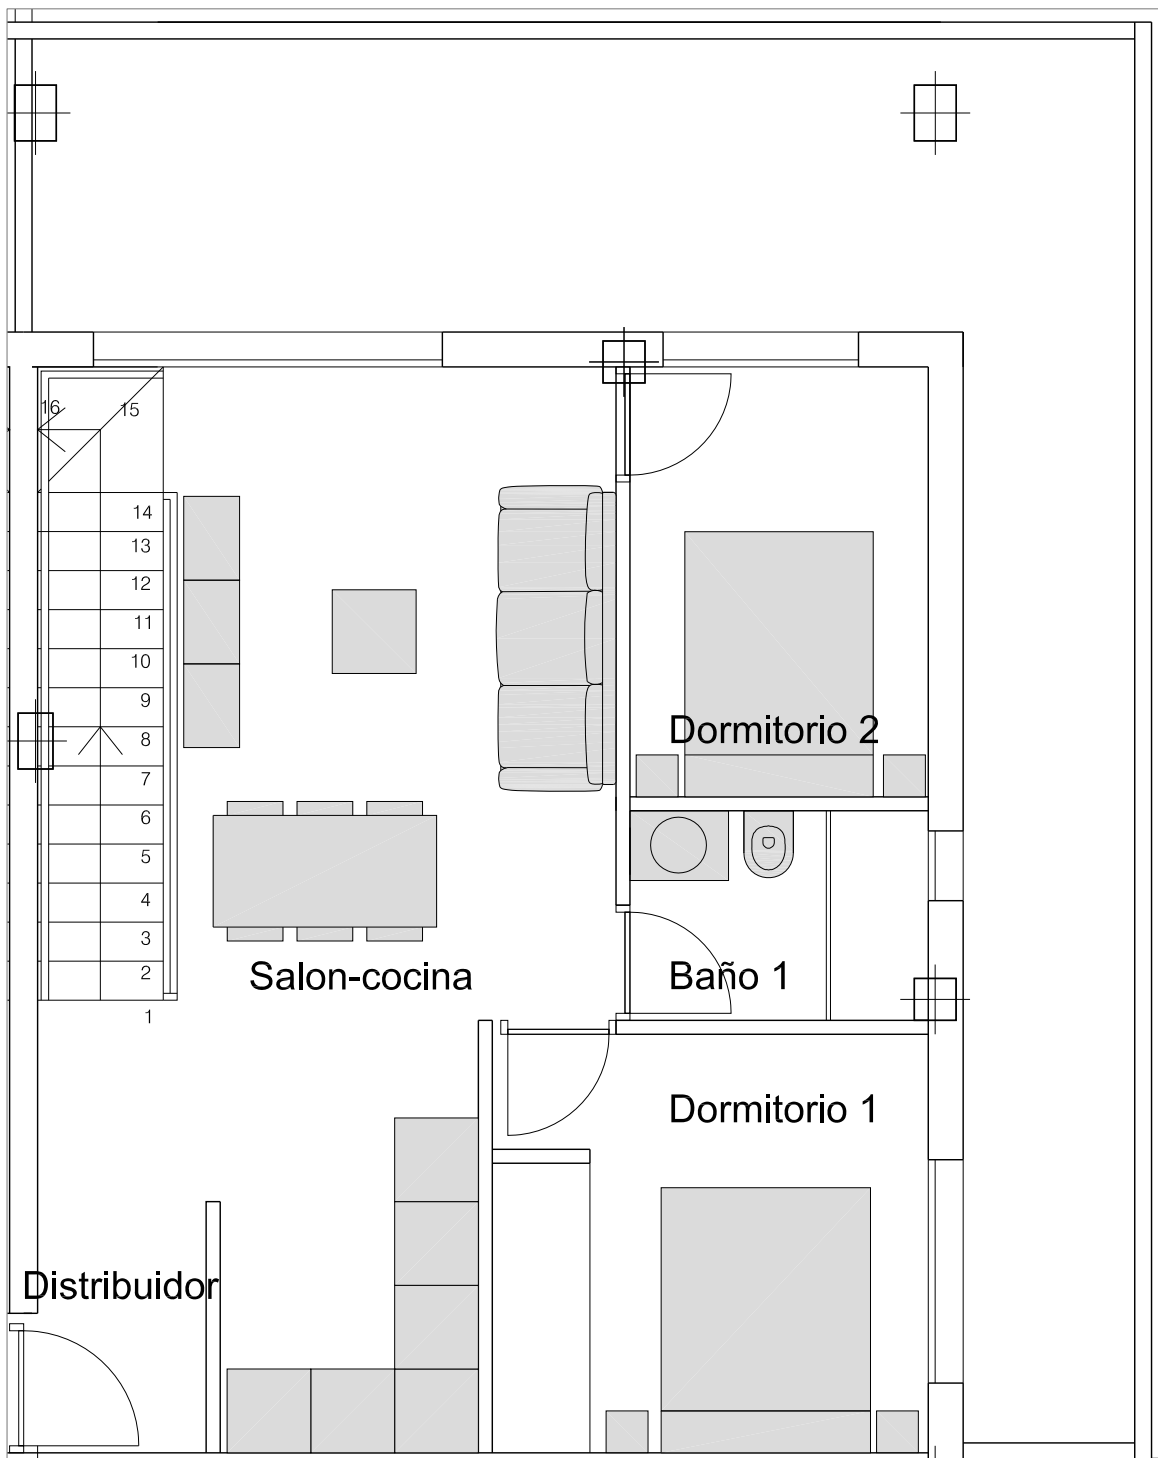


VIVIENDA TIPO PLANTA BAJA- TIPO I1

SUP CONSTRUIDA	73,94 m ²
Terraza	25,60 m ²
Solarium	27,51 m ²

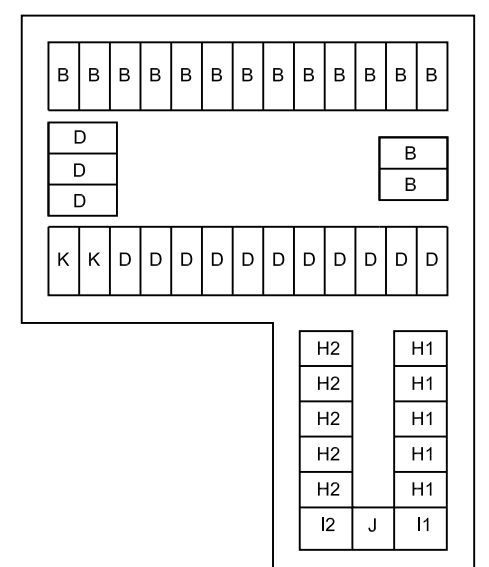


VIVIENDA PLANTA ALTA ,3 DORMITORIOS


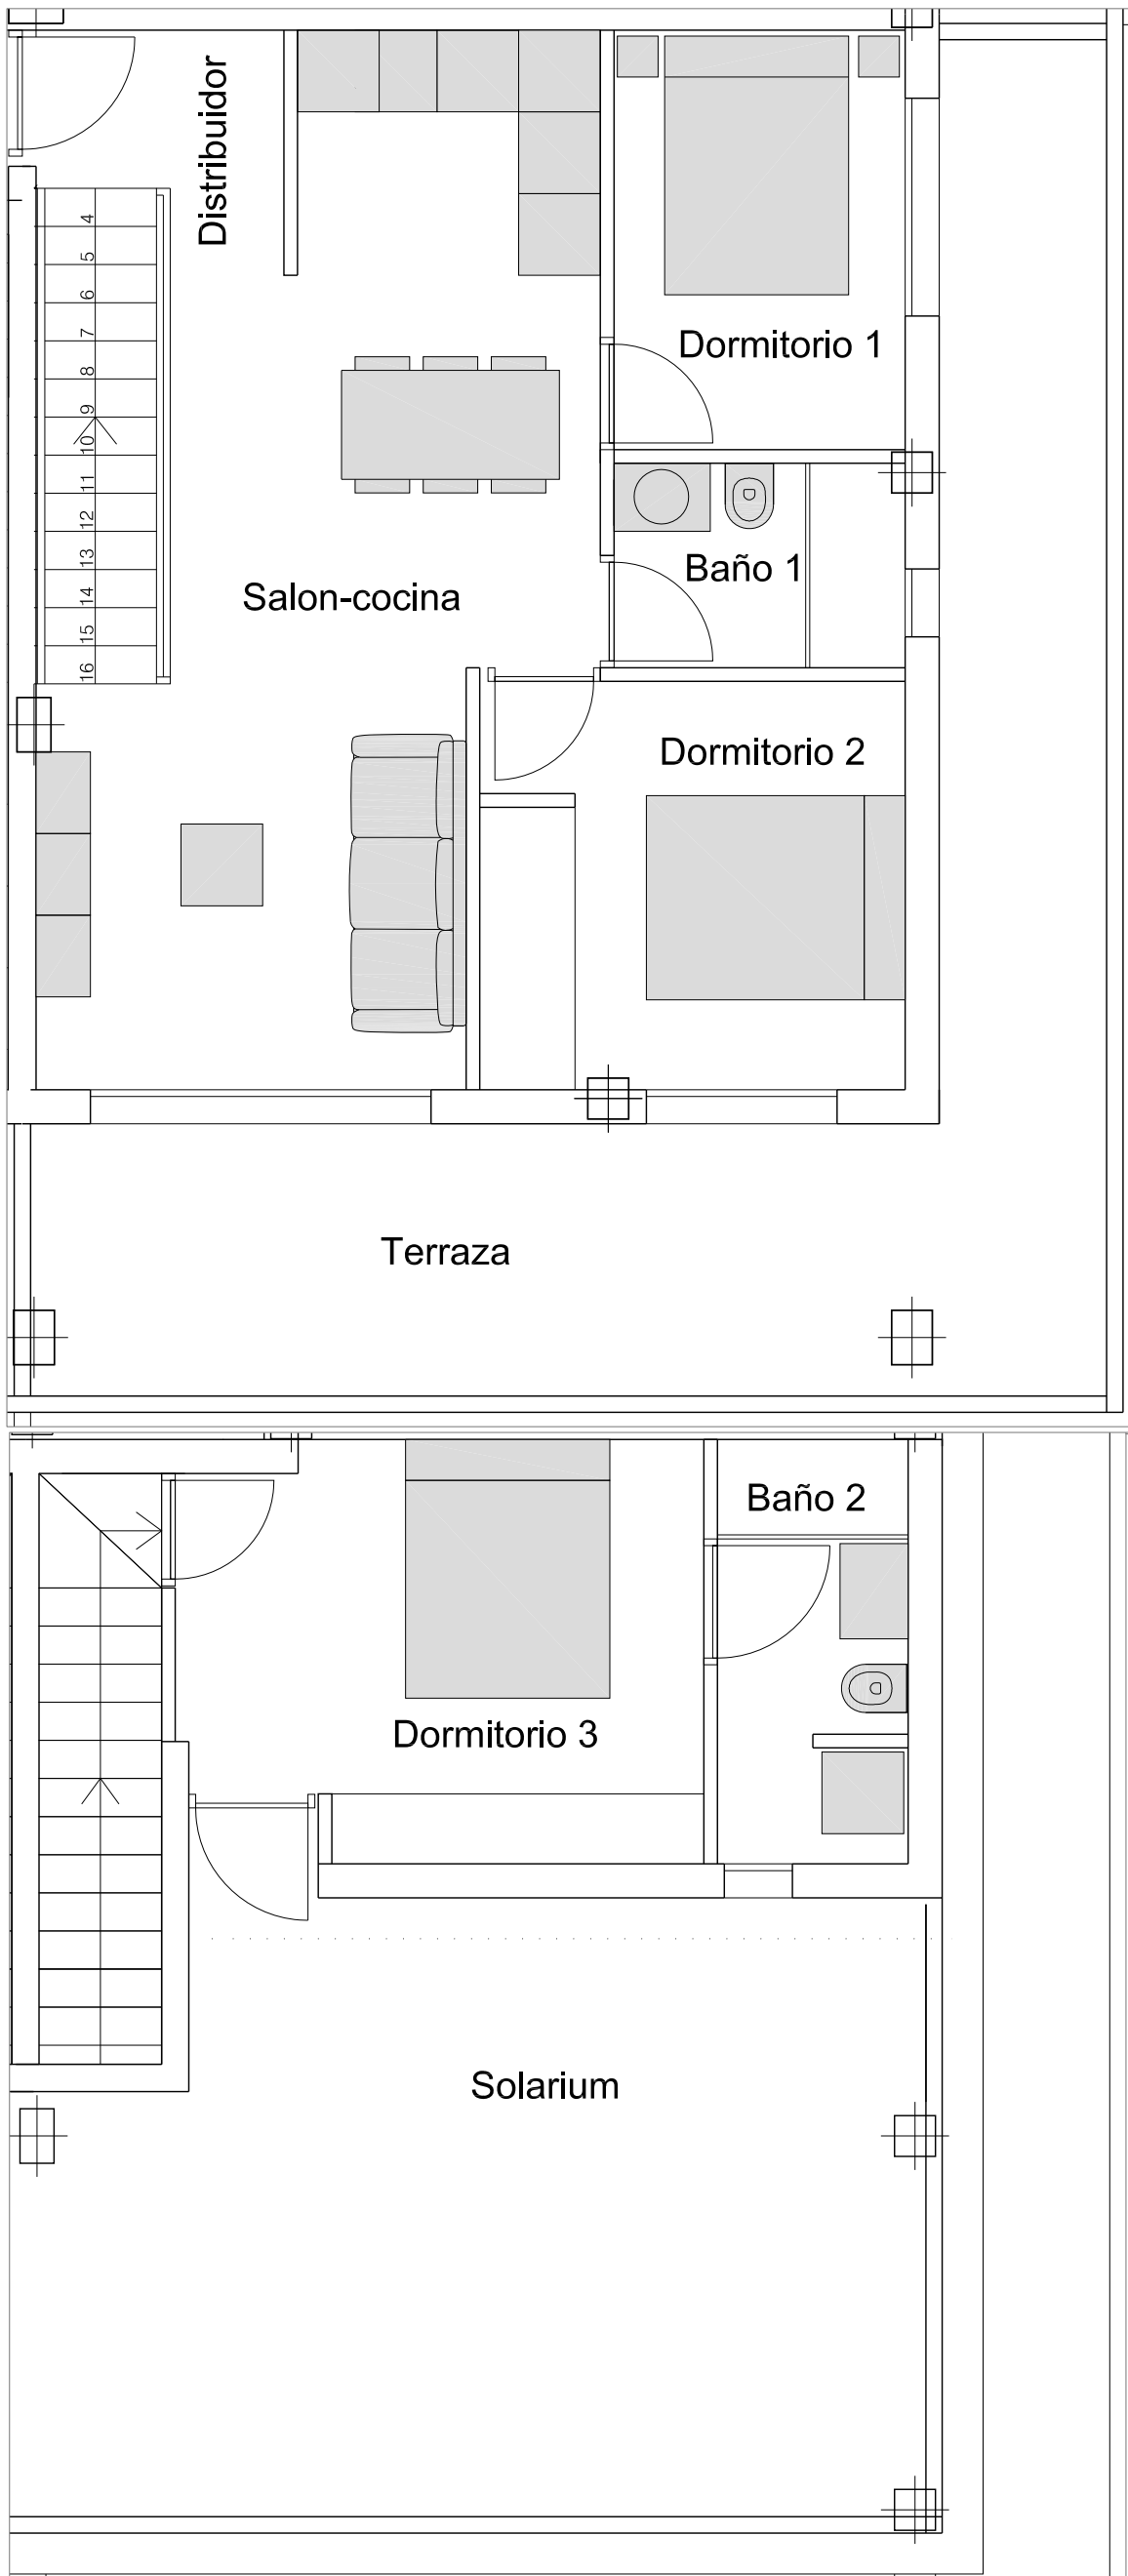


VIVIENDA TIPO PLANTA BAJA- TIPO I2

SUP CONSTRUIDA	73,94 m ²
Terraza	25,60 m ²
Solarium	27,51 m ²

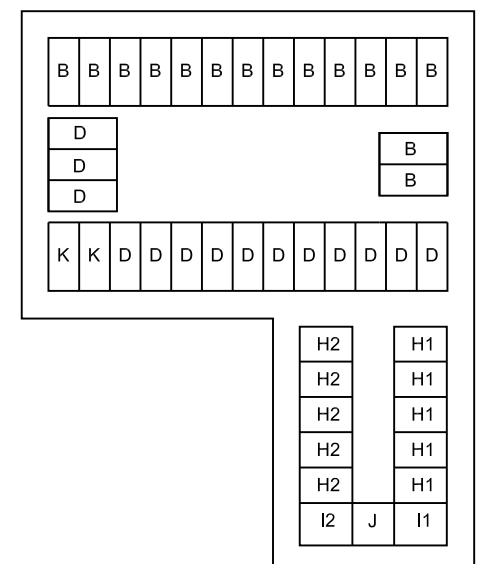


VIVIENDA PLANTA ALTA, 3 DORMITORIOS

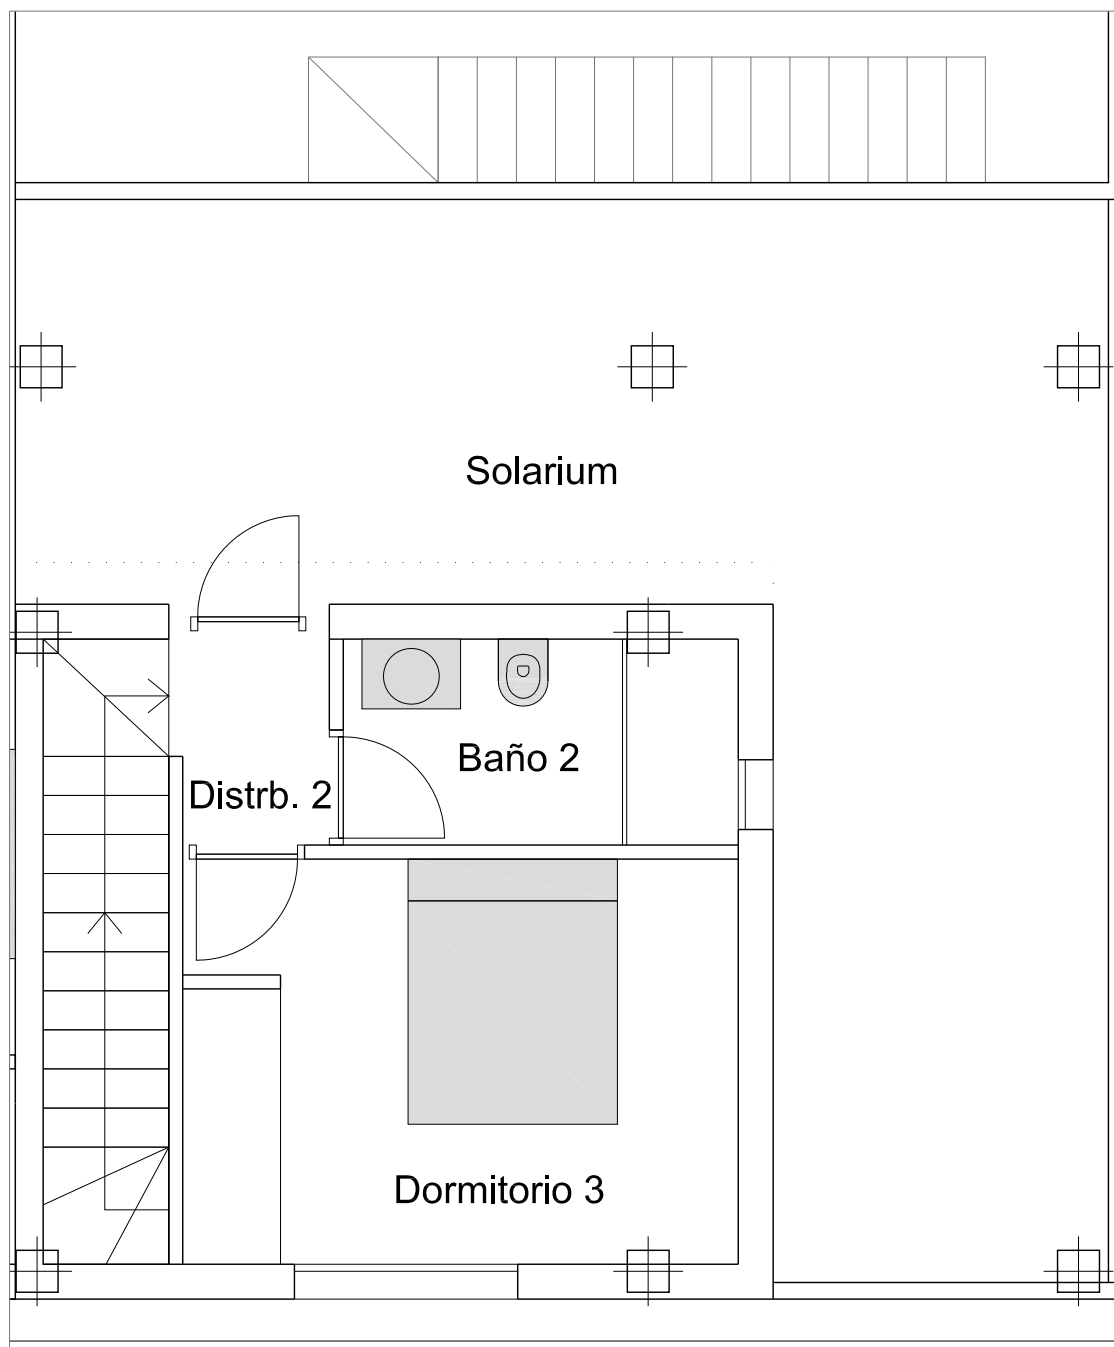
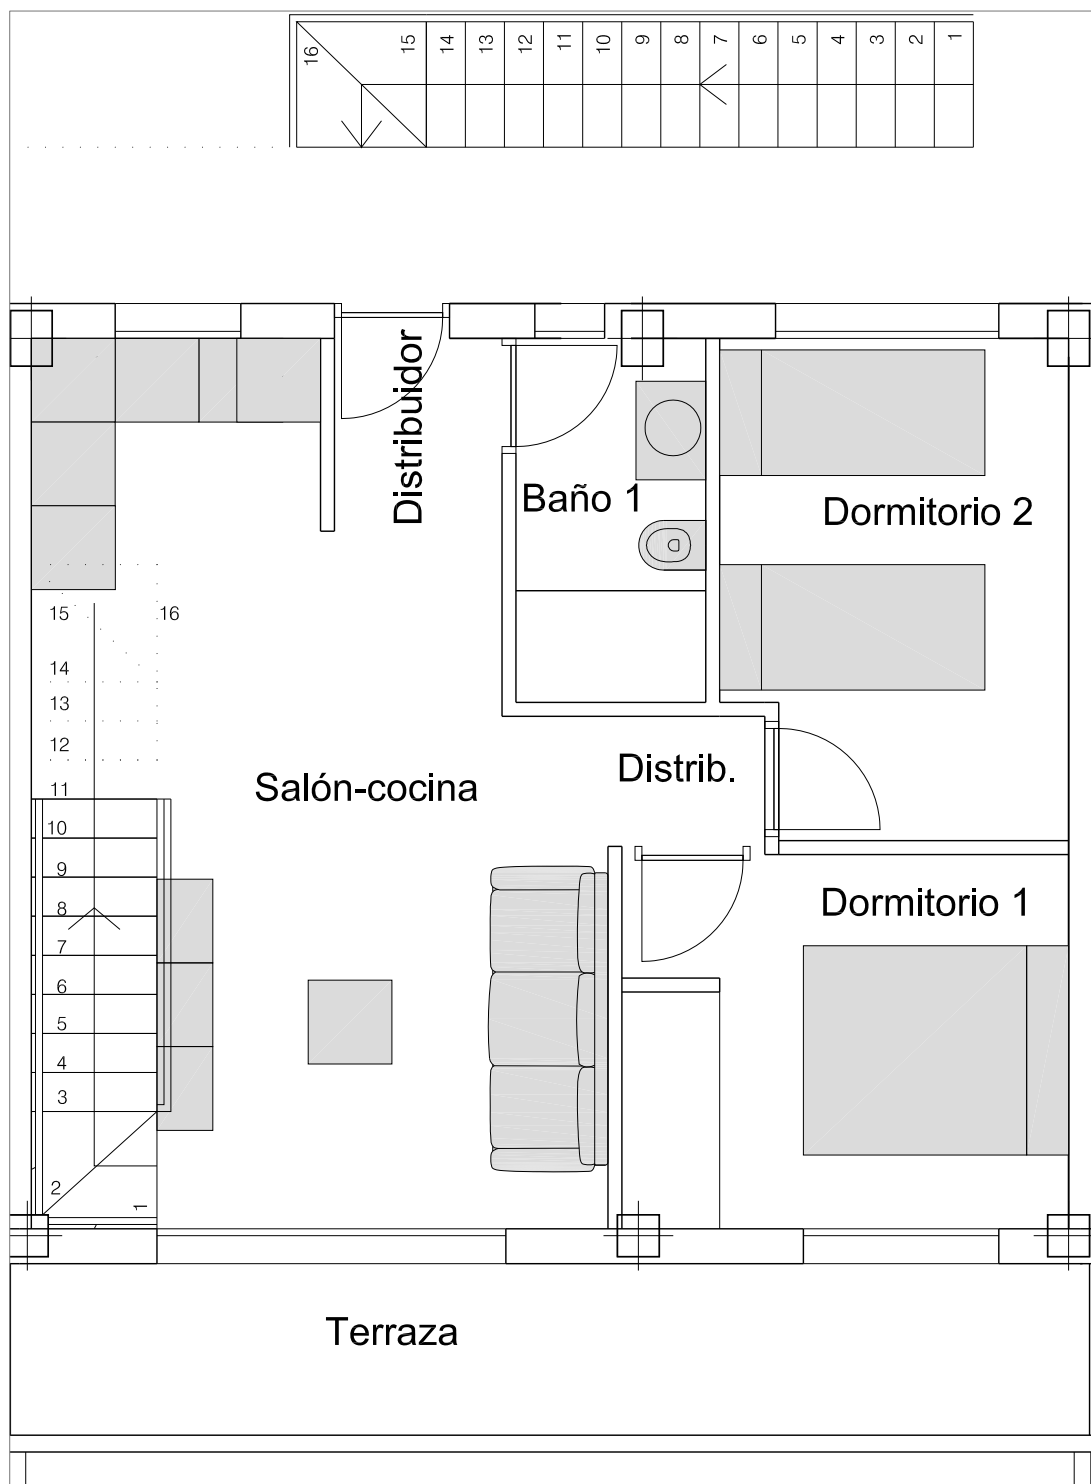


VIVIENDA TIPO PLANTA BAJA- TIPO J


SUP CONSTRUIDA	79,38 m ²
Terraza	9,51 m ²
Solarium	34,19 m ²

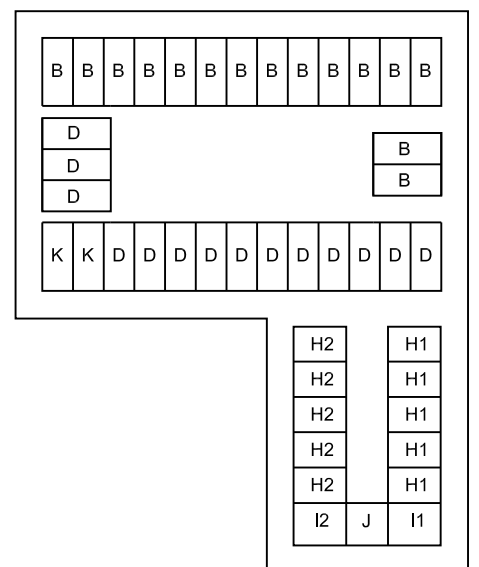



VIVIENDA PLANTA ALTA 3 DORMITORIOS

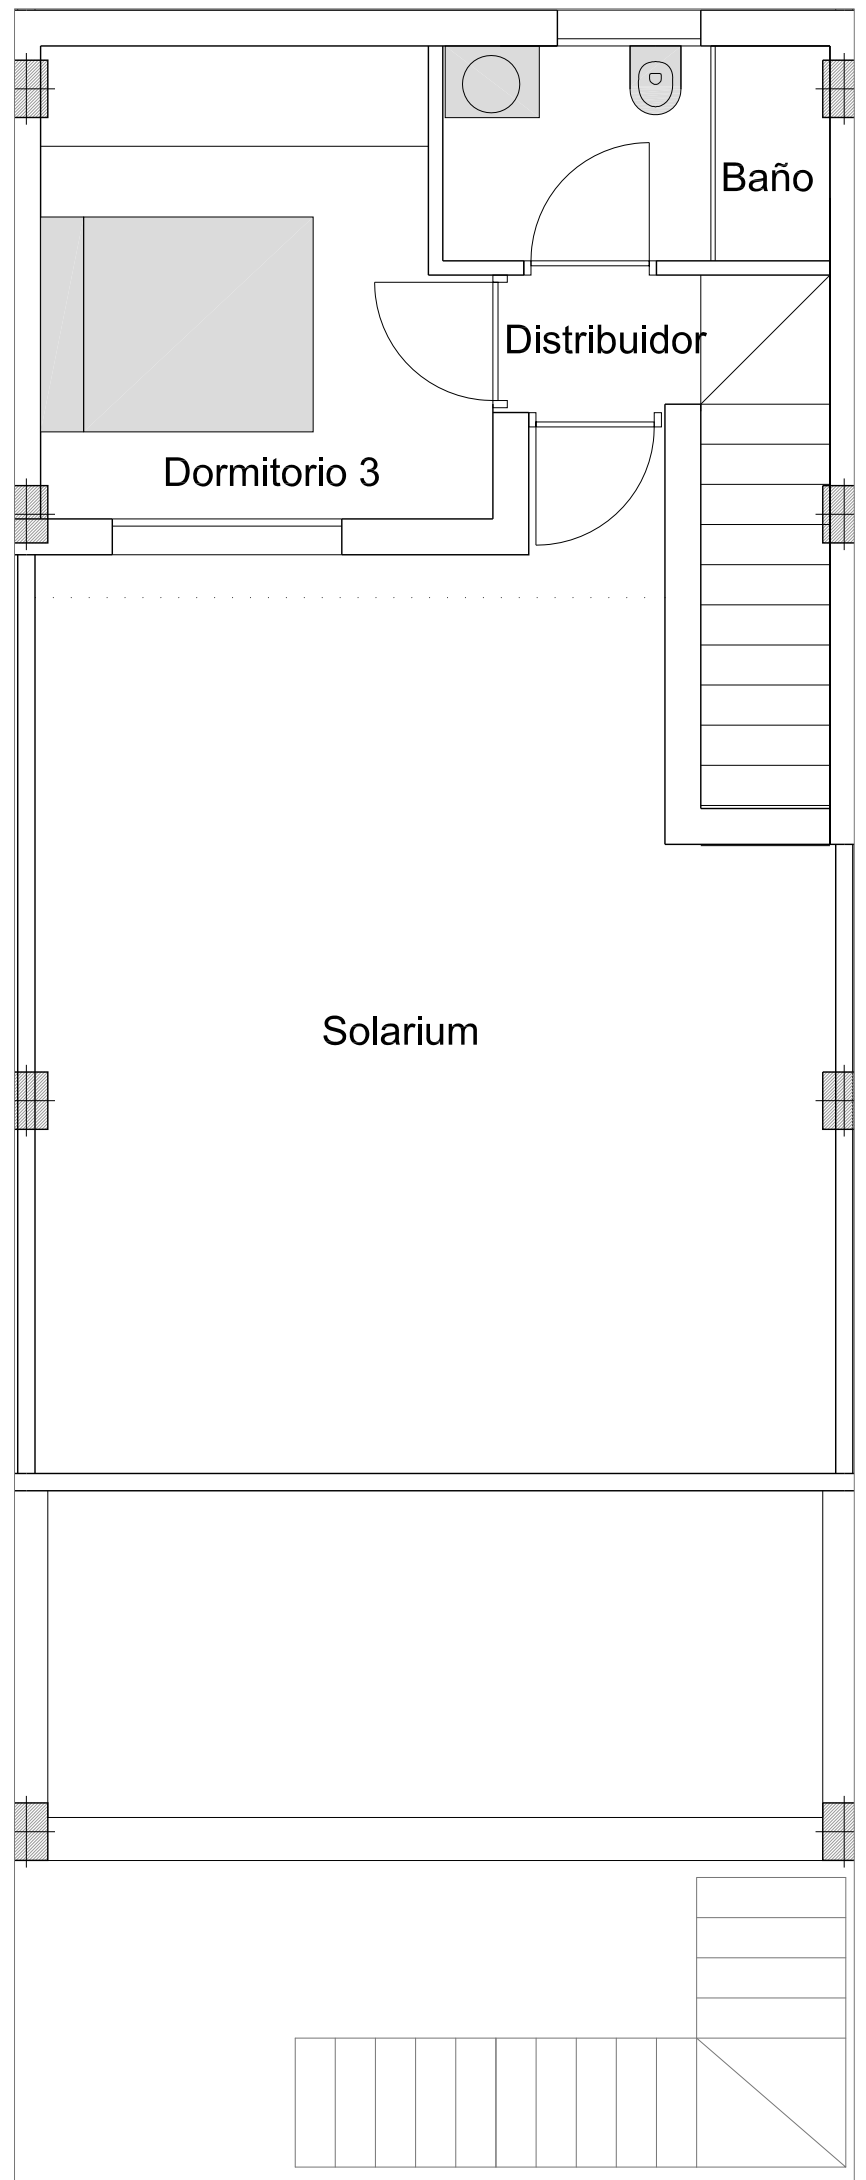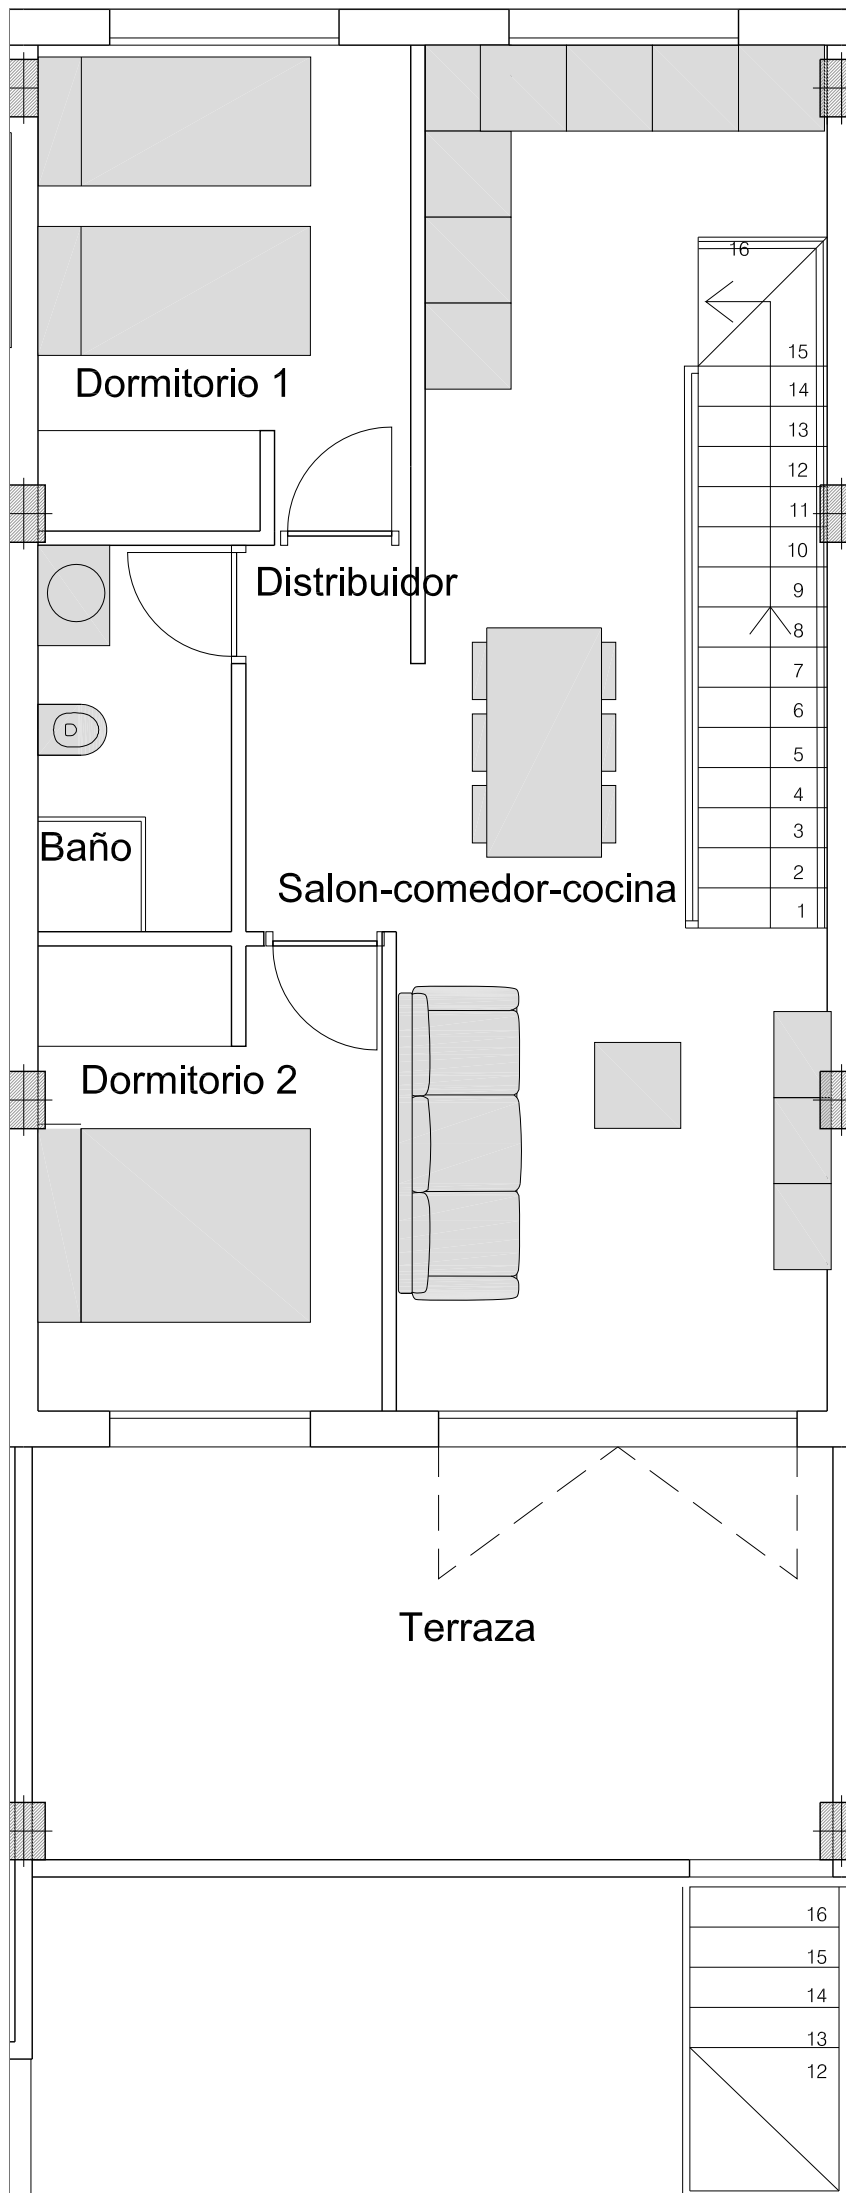

VIVIENDA PLANTA ALTA TIPO B	
SUP CONSTRUIDA	77,56 m ²
Terraza	16,08m ²
Solarium	32,35 m ²

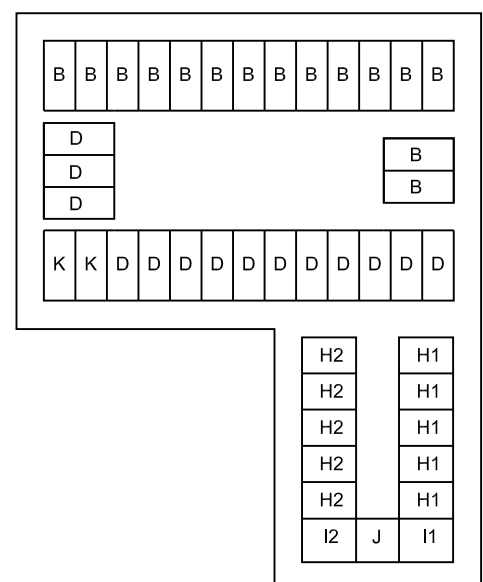

VIVIENDA PLANTA ALTA 3 DORMITORIOS

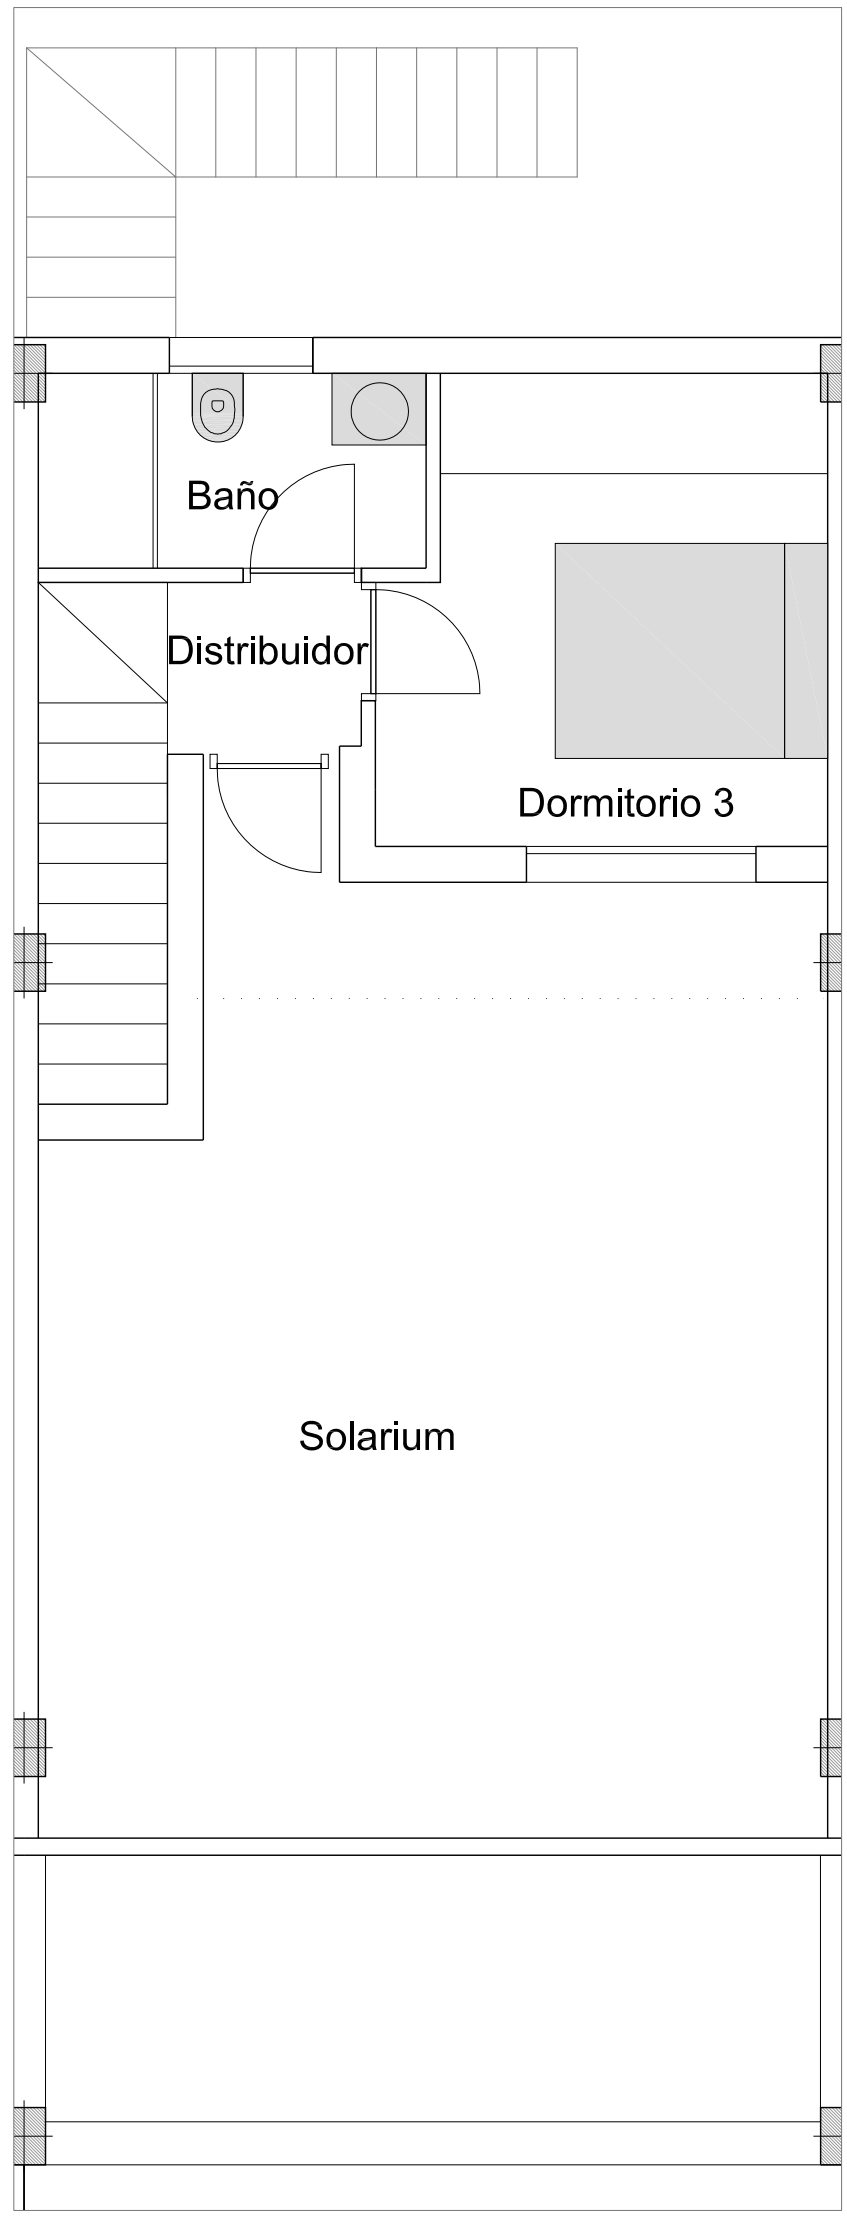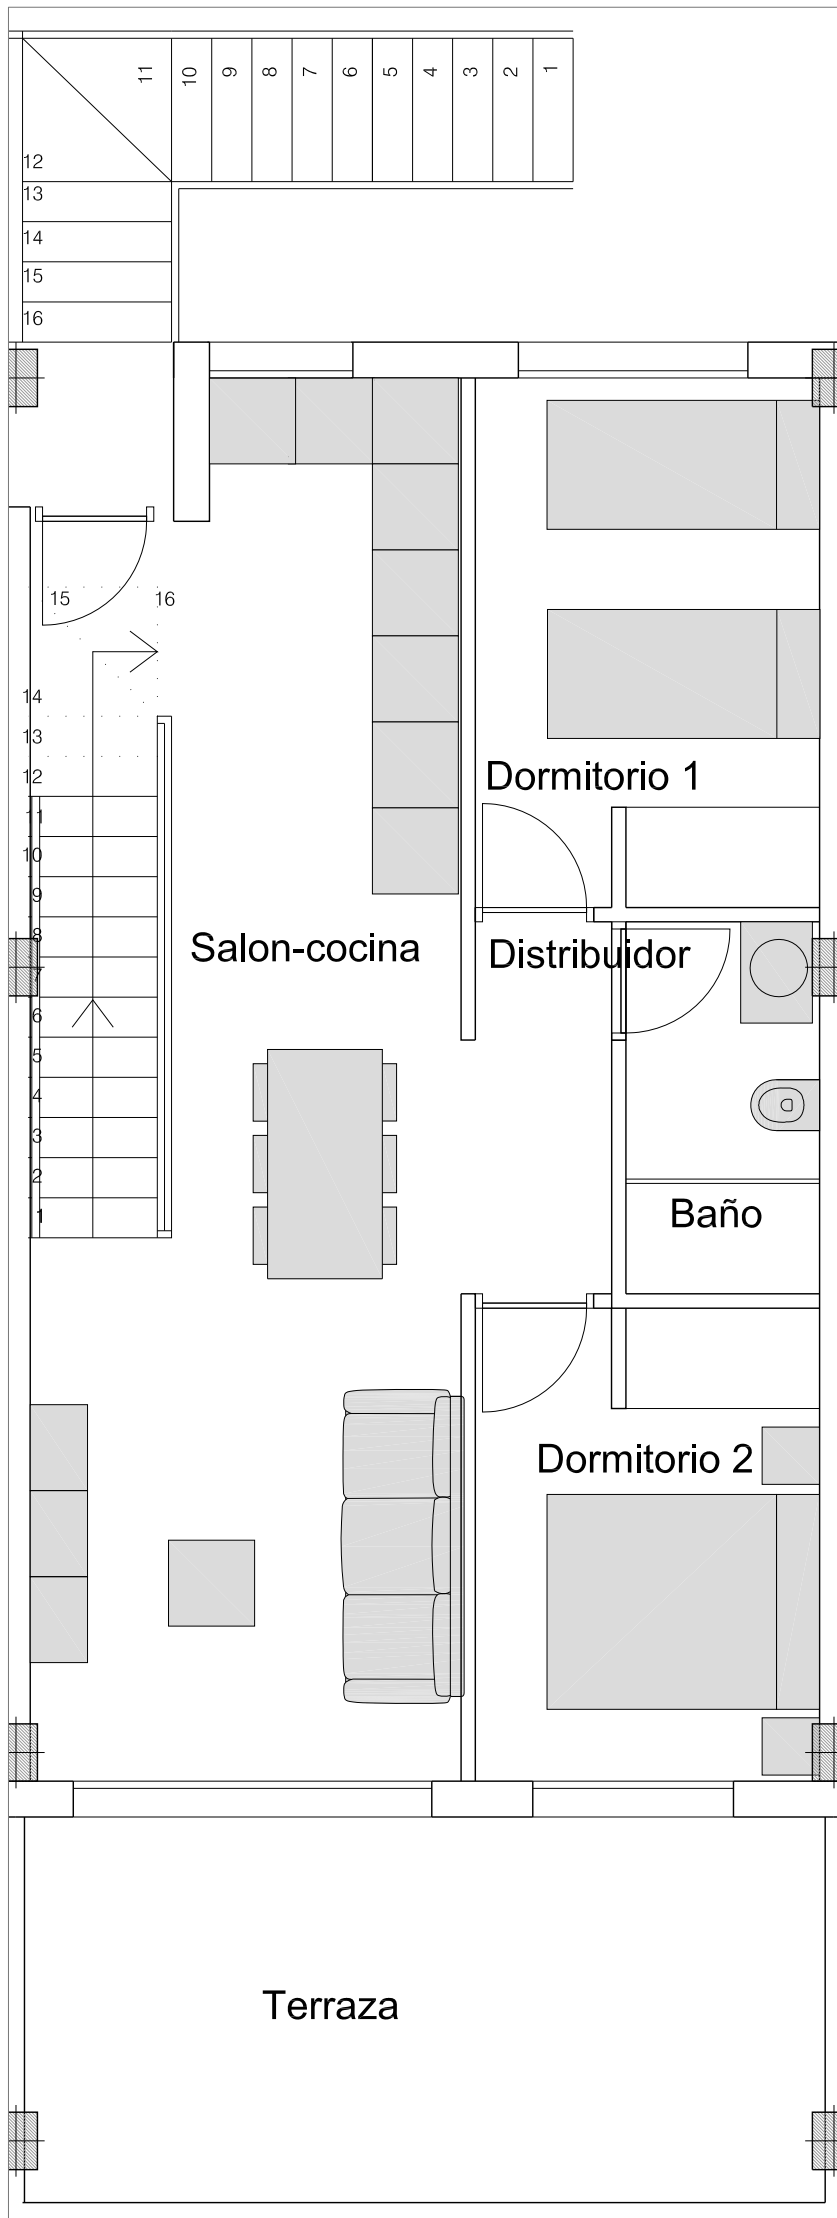

VIVIENDA TIPO D	
SUP CONSTRUIDA	81,42m ²
Terraza	15,30 m ²
Solarium	36,45 m ²

